

一般競争入札公告

次のとおり一般競争入札に付します。

令和 7 年 6 月 1 8 日
学校法人 日本赤十字学園
日本赤十字東北看護大学
学 長 原 玲子

1 概 要

内 容 食堂厨房機器更新（仕様書等参照）
納 期 令和 7 年 8 月 2 9 日（金）

2 競争参加資格

- （１）秋田市内に本店、支店または営業所を有する者であること。
- （２）教育機関に同種類の販売取引実績を有する者であること。
- （３）競争入札に参加することができない者
 - ① 当該契約を締結する能力を有しない者及び破産者で復権を得ない者
 - ② 次の各号の一に該当する事実があった後 2 年を経過しない者
 - （ア）契約の履行にあたり、故意に工事若しくは製造を粗雑にし、又は物件の品質若しくは数量に関して不正の行為をした者
 - （イ）公正な競争の執行を妨げた者又は公正な価格を害し、若しくは不正の利益を得るために他の者と連合した者
 - （ウ）落札者が契約を結ぶこと又は契約者が契約を履行することを妨げた者
 - （エ）監督又は検査の実施にあたり、職員の職務の執行を妨げた者
 - （オ）正当な理由がなくして契約を履行しなかった者
 - （カ）契約に関する調査にあたり、虚偽の申し出をした者
 - （キ）前各号の一に該当する事実があった後 2 年を経過しない者を、代理人、支配人、その他の支配人として使用した者

3 入札手続等

（１）担当部局

所在地 〒 0 1 0 - 1 4 0 6 秋田県秋田市上北手猿田字苗代沢 1 7 番地 3
施設名 日本赤十字東北看護大学
担当者 事務局経理課経理課長 大日向 進
電 話 0 1 8 - 8 2 9 - 3 0 1 4
F A X 0 1 8 - 8 2 9 - 3 0 3 0

（２）入札心得及び入札説明書配付期間及び場所

期 間 令和 7 年 6 月 1 8 日（水）～ 6 月 2 7 日（金）
9 : 3 0 ～ 1 6 : 0 0
場 所 （１）に同じ

（３）一般競争参加の申し出期間

期 間 令和 7 年 6 月 1 8 日（水）～ 6 月 2 7 日（金）
9 : 3 0 ～ 1 6 : 0 0

場 所 (1) に同じ

提出書類

入札参加希望者は、「2 競争参加資格」(2) の実績を証するものを提出すること。

(4) 入札及び開札の日時及び場所並びに入札書の提出方法

日 時 令和 7 年 7 月 2 日(水) 9 : 0 0 ~

場 所 (所在地) 秋田県秋田市上北手猿田字苗代沢 1 7 番地 3

(施設名) 日本赤十字東北看護大学 1 号館 1 階 1 0 1 多目的室

入札書提出方法 ①入札書は、封かんのうえ、入札者の氏名を表記し、公告及び入札説明書に示した日時に、所定の場所に提出しなければならないものとし、郵送、電送等による入札は認めない。

②落札決定にあたっては、入札書に記載された金額に当該金額の 1 0 0 分の 1 0 に相当する額を加算した額(当該金額に 1 円未満の端数があるときは、その端数金額を切り捨てた金額)をもって落札価格とするので、入札者は、消費税及び地方消費税に係る課税事業者であるか免税事業者であるかを問わず、見積もった契約希望金額の 1 1 0 分の 1 0 0 に相当する金額を入札書に記載すること。

③入札執行回数は、3 回を限度とする。

4 その他

(1) 入札保証金 免除

(2) 入札の無効

ア 競争に参加する資格を有しない者のした入札

イ 委任状を持参しない代理人のした入札

ウ 記名押印を欠く入札

エ 金額を訂正した入札

オ 誤字、脱字等により意思表示が不明瞭である入札

カ 明らかに連合によると認められる入札

キ 同一事項の入札について他人の代理人を兼ね、又は 2 人以上の代理をした者の入札

ク その他入札に関する条件に違反した入札

(3) 落札者の決定方法

予定価格の制限の範囲内で、最低の価格をもって有効な入札を行った者を落札者とする。ただし、落札者となるべき者の入札価格によっては、その者により、当該契約の内容に適合した履行がなされないおそれがあると認められるとき、又はその者と契約を締結することが公正な取引の秩序を乱すこととなるおそれがある著しく不適當であると認められるときは、予定価格の制限の範囲内の価格をもって入札した他の者のうち、最低の価格をもって入札した者を落札者とすることがある。

(4) 契約書作成の要否 要

※ただし、契約金額 2 0 0 万円未満の場合は、契約書の作成は不要とする

入 札 心 得

学校法人日本赤十字学園

(目的)

第1条 学校法人日本赤十字学園の契約に係る一般競争及び指名競争(以下「競争」という。)を行う場合における入札その他の取扱いについては、学校法人日本赤十字学園の諸規程及び関係法令に定めるもののほか、この心得の定めるところによるものとする。

(一般競争参加の申出)

第2条 一般競争に参加しようとする者は、公告において指定した期日までに、契約行為者にその旨を申し出なければならない。

(入札保証金)

第3条 競争に参加しようとする者(以下「入札参加者」という。)は、見積金額の100分の5以上の入札保証金を納めなければならない。ただし、入札保証金の納付を免除された場合はこの限りでない。

(入札等)

第4条 入札書は、封かんのうえ、入札者の氏名を表記し、公告、公示又は通知書に示した時刻までに、所定の場所に提出しなければならないものとし、郵送、電送等による入札は認めない。

2 入札参加者は、代理人をして入札させるときは、その委任状を持参させなければならない。

3 入札参加者又は入札参加者の代理人は、当該入札に対する他の入札参加者の代理をすることはできない。

4 入札参加者及び入札代理人は、学校法人日本赤十字学園経理規程施行細則第17条の規定に該当しない者とする。

5 入札の日時に遅刻した者は、入札に参加できない。

6 一度提出した入札書を書き換え、引き替え又は撤回することはできない。

(入札の辞退)

第5条 指名を受けた者は、入札執行の完了に至るまでは、入札価格が同価格によるくじ引きの場合を除き、いつでも入札を辞退することができる。

2 指名を受けた者は、入札を辞退するときは、その旨を、次の各号に掲げるところにより申し出るものとする。

(1) 入札執行前にあっては、入札辞退届を契約行為者等に直接持参し、又は郵送(入札日の前日までに到達するものに限る。)して行う。

(2) 入札執行中にあっては、入札辞退届又はその旨を明記した入札書を、入札を執行する者に直接提出して行う。

3 入札を辞退した者は、これを理由として以後の指名等について不利益な取扱いを受けるものではない。

(公正な入札の確保)

第6条 入札参加者は、私的独占の禁止及び公正取引の確保に関する法律(昭和22年法律第54号)等に抵触する行為を行ってはならない。

2 入札参加者は、入札に当たっては、競争を制限する目的で他の入札参加者と入札価格又は入札意思についていかなる相談も行わず、独自に入札価格を定めなければならない。

3 入札参加者は、落札者の決定前に、他の入札参加者に対して入札価格を意図的に開示してはならない。

(入札の取りやめ等)

第7条 入札参加者が連合し、又は不穩の行動をなす等の場合において、入札を公正に執行することができないと認められるときは、当該入札参加者を入札に参加させず、又は入札の執行を延期し、若しくは取りやめることがある。

(無効の入札)

第8条 次の各号の一に該当する入札は、無効とする。

- (1) 競争に参加する資格を有しない者のした入札
- (2) 委任状を持参しない代理人のした入札
- (3) 記名押印を欠く入札
- (4) 金額を訂正した入札
- (5) 誤字、脱字等により意思表示が不明瞭である入札
- (6) 明らかに連合によると認められる入札
- (7) 同一事項の入札について他人の代理人を兼ね、又は2人以上の代理をした者の入札
- (8) その他入札に関する条件に違反した入札

(落札者の決定)

第9条 入札を行った者のうち、契約の目的に応じ、予定価格の制限の範囲内で最低の価格をもって入札した者を落札者とする。ただし、落札者となるべき者の入札価格によっては、その者により当該契約の内容に適合した履行がなされないおそれがあると認められるとき(工事の請負契約に限る。)、又はその者と契約を締結することが公正な取引の秩序を乱すこととなるおそれがあつて著しく不適當であると認められるときは、予定価格の制限の範囲内の価格をもって入札した他の者のうち最低の価格をもって入札した者を落札者とする。

- 2 前号に規定する「著しく不適當であると認められる」に該当する入札を行った者は、契約行為者の行う調査に協力しなければならない。

(再度入札)

第 10 条 開札をした場合において、各人の入札のうち予定価格の制限に達した価格の入札がないときは、直ちに再度の入札を行う。

- 2 入札執行回数は、原則として 3 回を限度とする。なお、第 3 回の入札において、落札者がいない場合は、第 3 回の入札時に最低額で入札した者から順次予定価格の範囲内で随意契約の交渉を行うものとする。

(同価格の入札者が 2 人以上ある場合の落札者の決定)

第 11 条 落札となるべき同価格の入札をした者が 2 人以上あるときは、直ちに、当該入札をした者にくじを引かせて落札者を定める。

- 2 前項の場合において、当該入札をした者のうちくじを引かない者があるときは、これに代わって入札事務に関係のない職員にくじを引かせる。

(契約履行保証等)

第 12 条 落札者は、請負代金額の 100 分の 10 以上の、日本赤十字社が確実と認める金融機関(金融機関の長期債格付の投資適格基準で、「B a a 2」及び「B B B」以上の格付)の債務保証、公共工事履行保証による保証、又は履行保証保険契約の締結による保証を行うこと。ただし、契約履行保証等を免除された場合はこの限りでない。


(契約書等の提出)

第 13 条 契約書を作成する場合においては、落札者は、契約行為者等から交付された契約書の案に記名捺印し、落札決定の日から 7 日以内に、これを契約行為者等に提出しなければならない。ただし、契約行為者等の書面による承諾を得て、この期間を延長することができる。

2 落札者が前項に規定する期間内に契約書の案を提出しないときは、落札は、その効力を失う。

(異議の申立)

第 14 条 入札をした者は、入札後、この心得、仕様書、図面、契約書案及び現場等についての不明を理由として異議を申し立てることはできない。

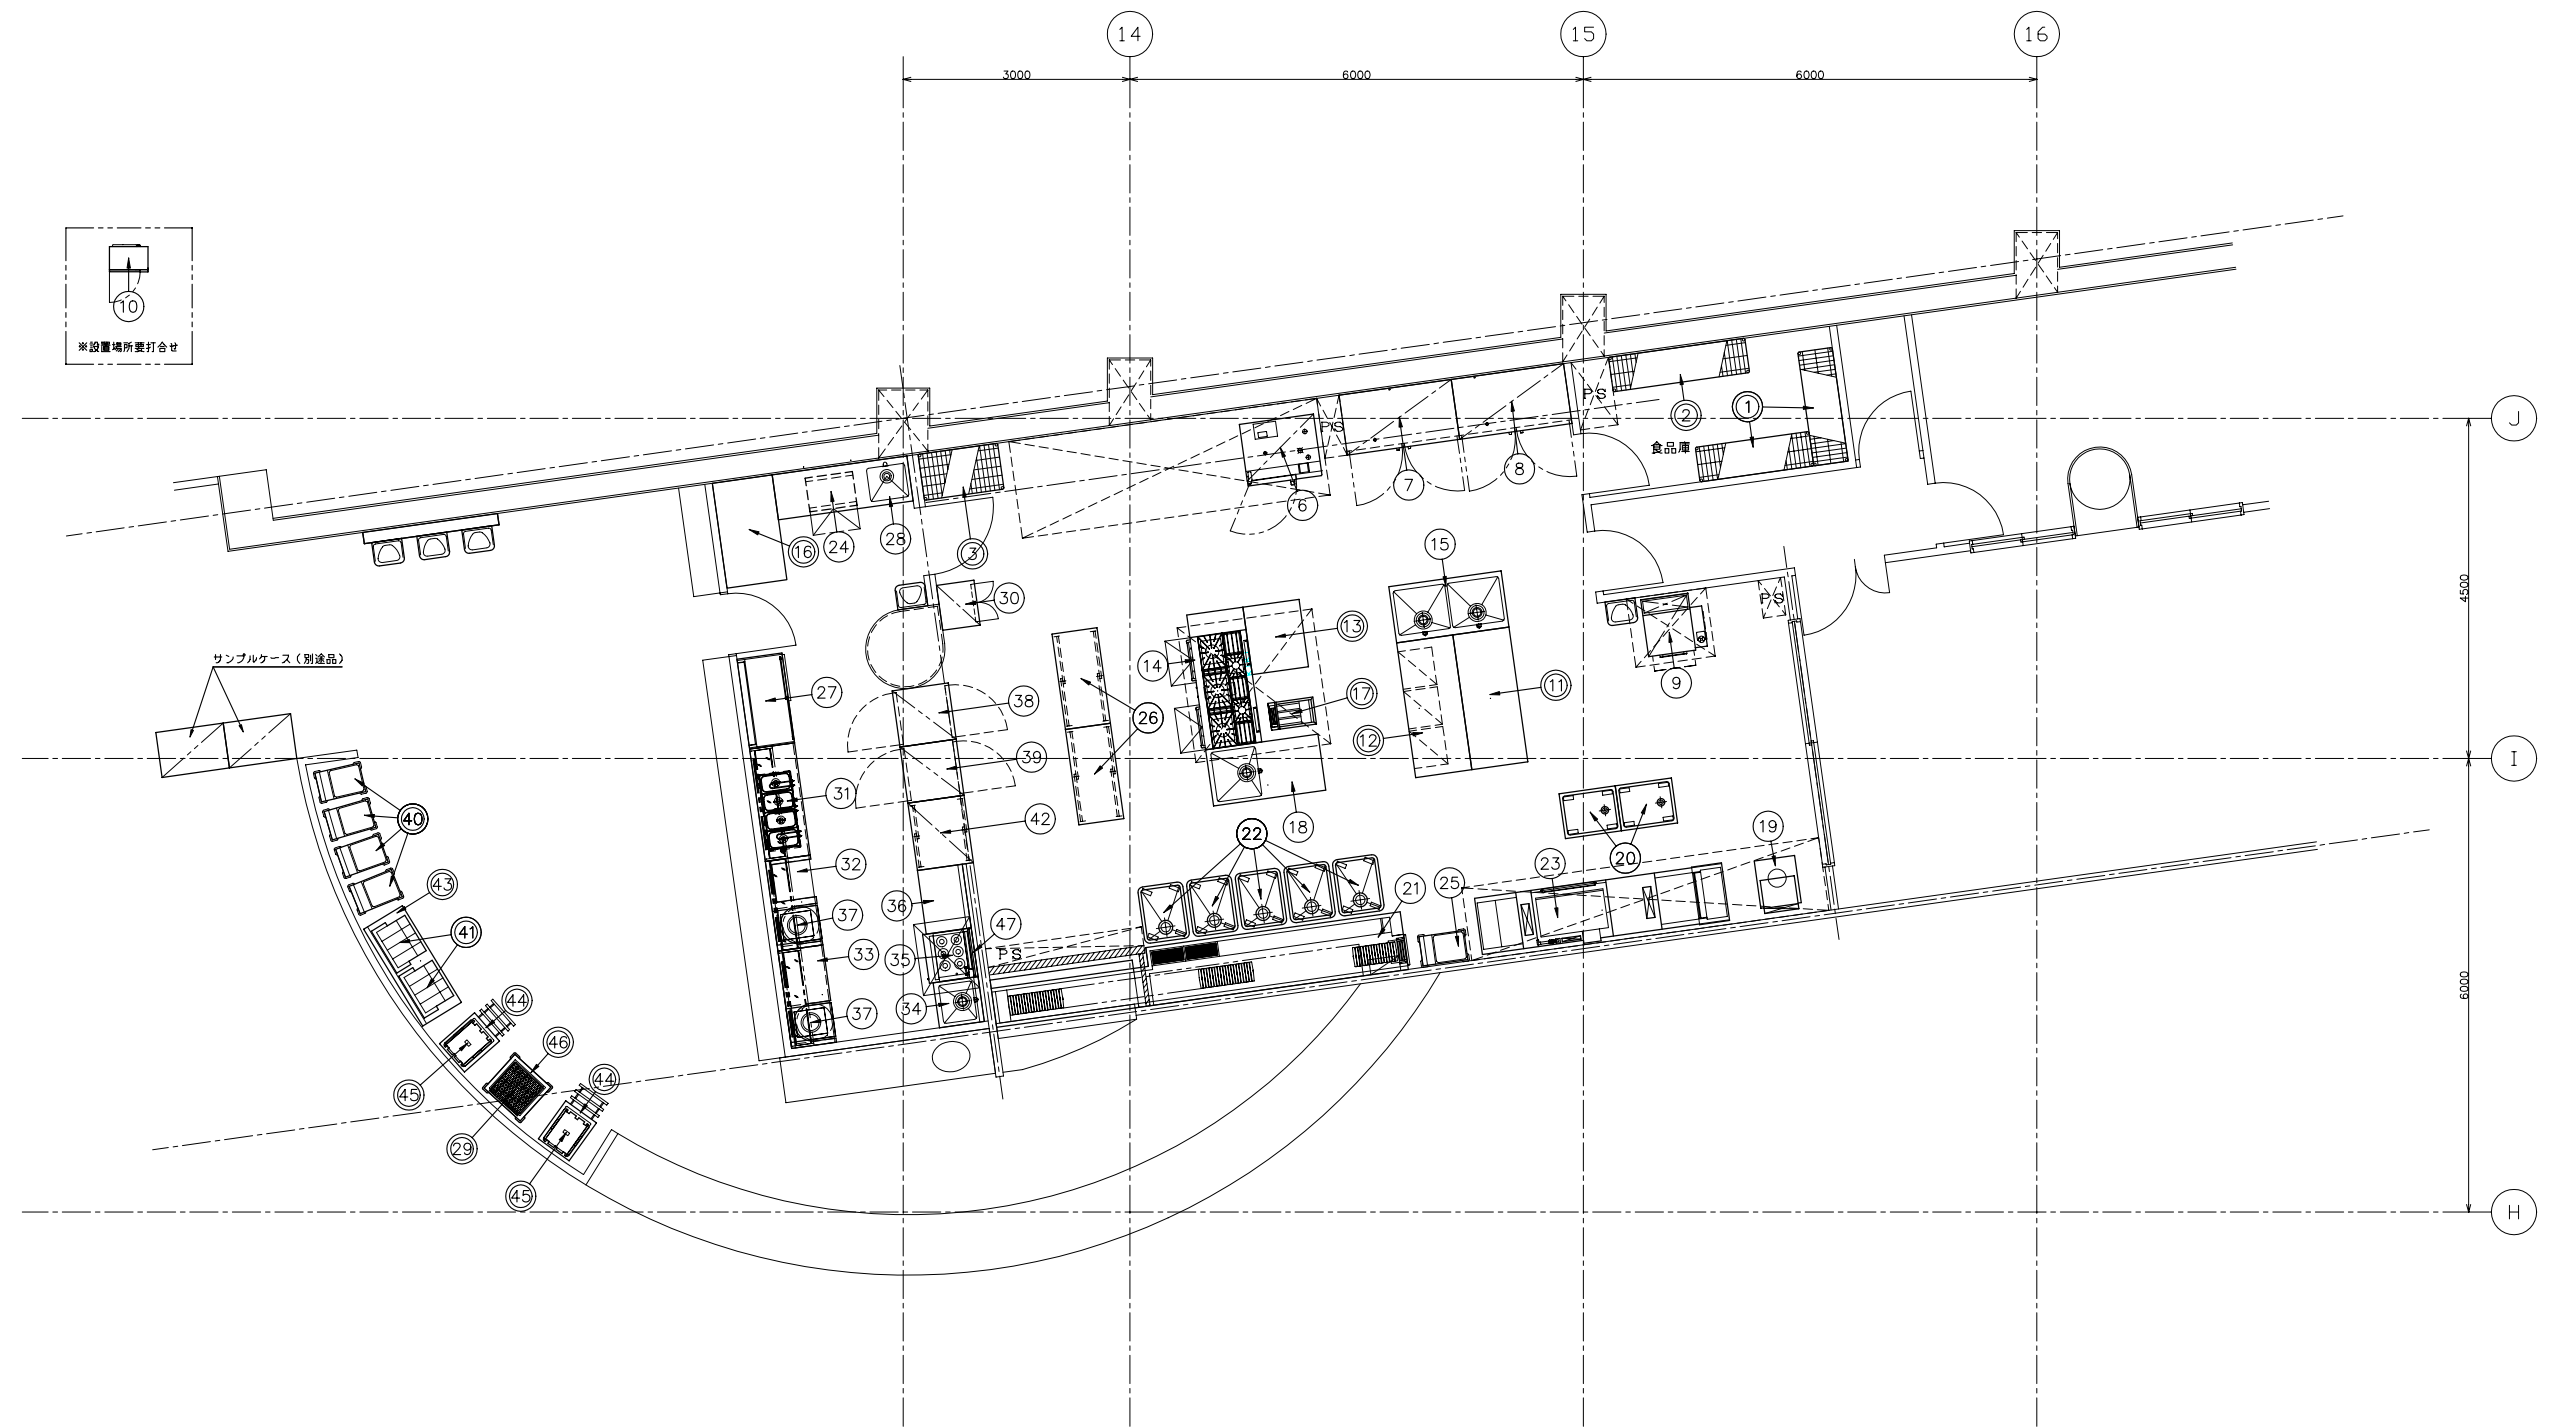

※機器No◎は既存品を示す

物件名称 日本赤十字東北看護大学 厨房機器更新		セクション	図面番号
図面内容 厨房設備器具配置図		縮尺 A1, 1/50 A3, 1/100	

厨房設備器具明細表

	No	品名	型式	規格寸法			台数	配管接続口径(A)			ガス(13A)		電気(50Hz) kW			フード	蒸気			冷却水			備考
				W	D	H		給水	給湯	排水	口径	kW	単相100V	単相200V	三相200V		供給	戻り	kg/h	供給	戻り	l/min	
◎	1	シェルフ(既存品)	MS1520-19	1518	460	1892	2																
◎	2	シェルフ(既存品)	MS1820-19	1821	460	1892	1																
◎	3	シェルフ(既存品)	LS1070-19	1062	613	1892	1																
	4	-欠番-																					
	5	-欠番-																					
	6	スチームコンベクションオープン	NL-110T-E	990	890	1700	1	20		高温再接65					16.9	G							1ノ1ホテルパン 10段 架台付
	7	冷蔵庫	HR-150B	1500	800	1910	1			再接40			0.283										冷蔵:1342L
	8	冷凍冷蔵庫	HRF-150BF3	1500	800	1910	1			再接40					0.645								冷凍:640L 冷蔵:640L
	9	低輻射ガス立体炊飯器	ARCT-3GCL	790	790	1570	1				25	33.0	0.054			H							最大炊飯能力:7kg×3段ノ厨
	10	電子レンジ	NE-711GV	510	360	306	1						1.26										
◎	11	テーブル(既存品)		1800	750	800	1																
◎	12	テーブル:引出3ヶ付(既存品)		1800	750	800	1																
◎	13	テーブル(既存品)		900	750	800	1																
	14	ガスレンジ	XY-1575A	1500	750	800	1				25	81.4				G							着板W300付
	15	二槽シンク		1500	750	800	1	15x2	15x2	50x2													
◎	16	テーブル(既存品)		1400	800	850	1																
◎	17	フライヤー(既存品)	DF-015	360	600	800	1				15	8.7				G							油量:15L
	18	シンク付台		1500	750	800	1	15	15	50													
	19	ガスブースターユニット	WB-S62BND	540	707	1430	1		25	高温再接40	25	66.3		0.04	0.4	H							ラインポンプ付
	20	移動水切台		750	600	800	2																
	21	トレ-返却コンベアー		5500	770	800	1	15x2	15	50x2					0.4								
	22	モバイルシンク		750	600	800	5																
	23	食器洗浄機	NBF1-LG-01	3300	770	2075	1		20x2	高温5040,25	15	24.4			2.65	H							R→L
	24	製氷機	IM-45P	630	450	800	1	15		再接40			0.195										45kgノ日
	25	トレ-ディスプレイ	NO-36	430	640	910	1																
	26	テーブルキャビネット		1275	600	800	2																
	27	コールドフードユニット		1200	600	1650	1			25			0.1		0.74								コールドショーケース付
	28	シンク付サービステーブル		1800	600	850	1	15	15	50													
◎	29	レーバンラック(既存品)		500	500	90	1																
	30	包丁まな板殺菌庫	DS-113	600	500	1030	1						0.537										包丁20本まな板6枚
	31	ホットフードユニット		1500	600	800	1	15		25			0.1		3.0								スニーズガード付
	32	ライス・スーブユニット		1200	600	800	1						0.1										スニーズガード付
	33	メンユニット		1300	600	800	1						0.1										スニーズガード付
	34	一槽シンク		600	600	800	1	15	15	50													
	35	ゆで麺器	RMR2-6	650	620	800	1	15		高温25	20	17.4				H							
	36	テーブル		840	600	800	1																
	37	電磁調理器	CIH-46-3N	450	600	300	2								3.0	G							卓上型
	38	パッスル冷蔵庫	CS-750SBG-C	750	750	1800	1			50			0.6										別途浄水器要
	39	パッスル温蔵庫	HS-750SBG-C2	750	750	1800	1	15		25					4.2								別途浄水器要
◎	40	トレ-ディスプレイ(既存品)	NO-36	430	640	910	4																
◎	41	オーガナイザー(既存品)	8RS8	648	488	241	2																
	42	キャビネット		900	750	1800	1																
◎	43	サービステーブル(既存品)		1500	600	800	1																
◎	44	ドリンクカート(既存品)		500	918	800	2																
◎	45	ドリンクディスプレイ(既存品)	1000LCD	406	514	641	2																
◎	46	カップディスプレイ(既存品)		645	605	800	1																
	47	隔热板		650	300		1																
		...総使用量...										231.2	3.329	0.04	34.935								

注: 上記接続口径並びに消費量は、各器具に於ける1台を示す

※機器No◎は既存品を示す

物件名称	日本赤十字秋田看護大学 厨房機器更新		セクション	図面番号
図面内容	厨房設備器具明細表		縮尺 A1, 1 / A3, 1 /	

既 存 品





	物件名 日本赤十字東北看護大学 厨房機器更新	品名 シェルフ	寸法 W D H 1518 x 460 x 1892			図番 1
		型式 MS1520-19	セクション	縮尺	台数 2	

既 存 品

	物件名 日本赤十字東北看護大学 厨房機器更新	品名 シェルフ	寸法 W D H 1821 x 460 x 1892			図番 2
		型式 MS1820-19	セクション	縮尺	台数 1	

既 存 品

	物件名 日本赤十字東北看護大学 厨房機器更新	品名 シェルフ	寸法 W D H 1062 x 613 x 1892			図番 3
		型式 LS1070-19	セクション	縮尺	台数 1	

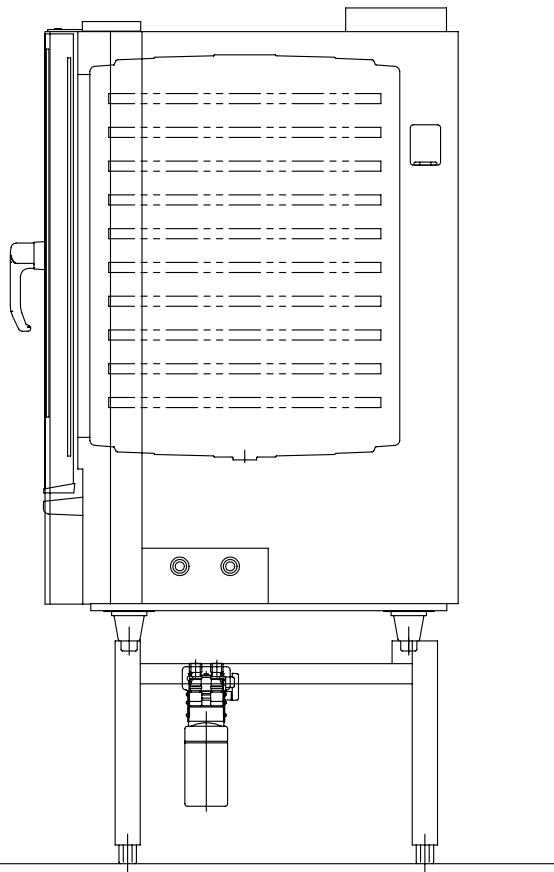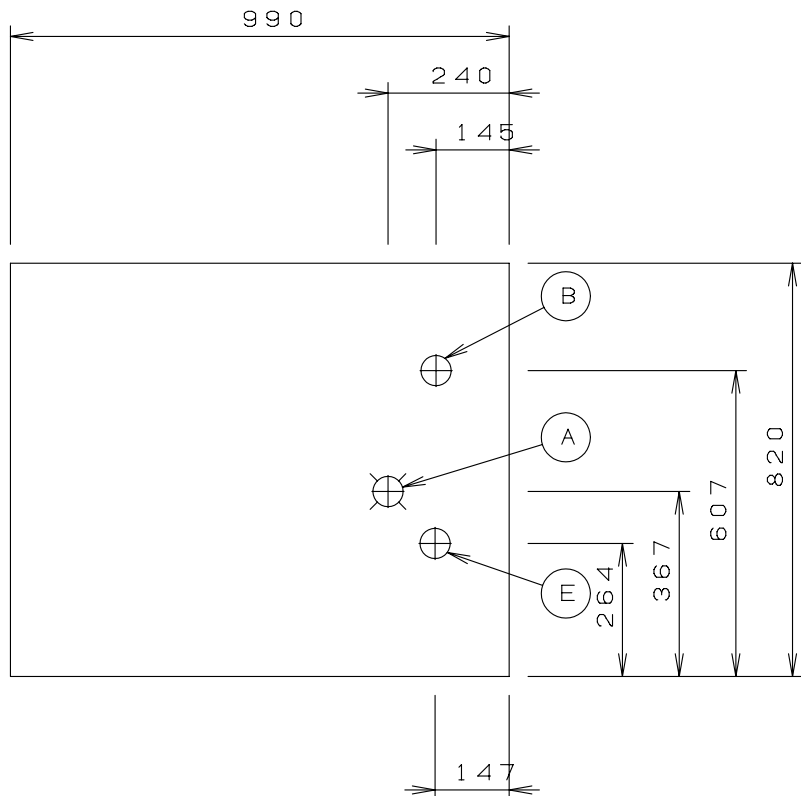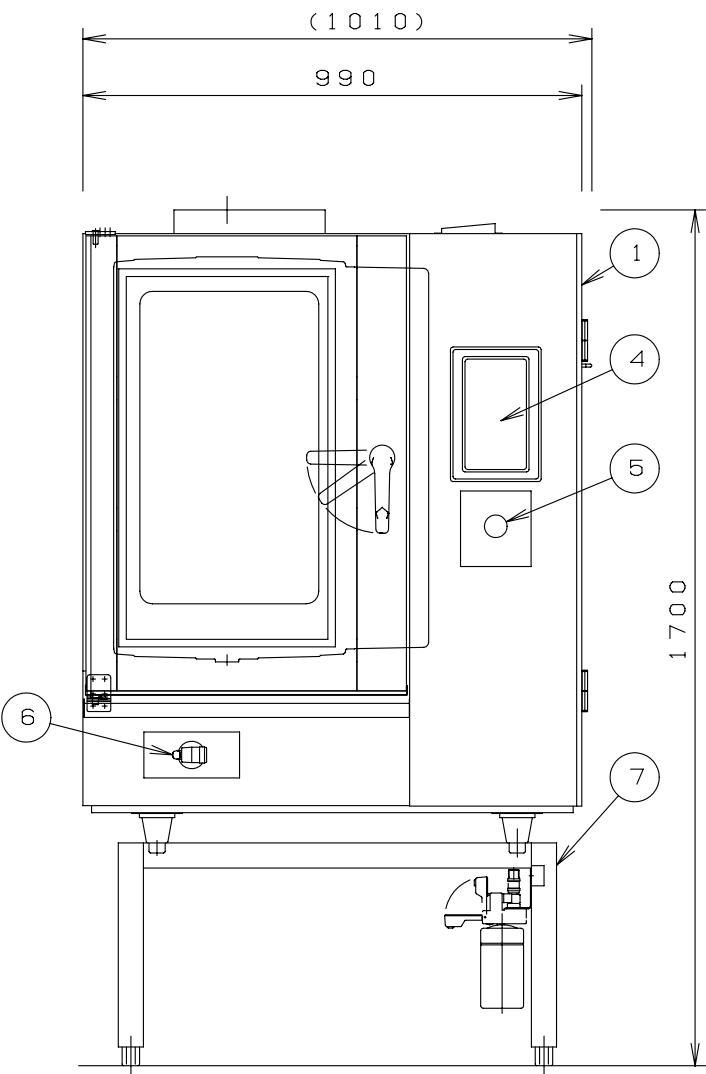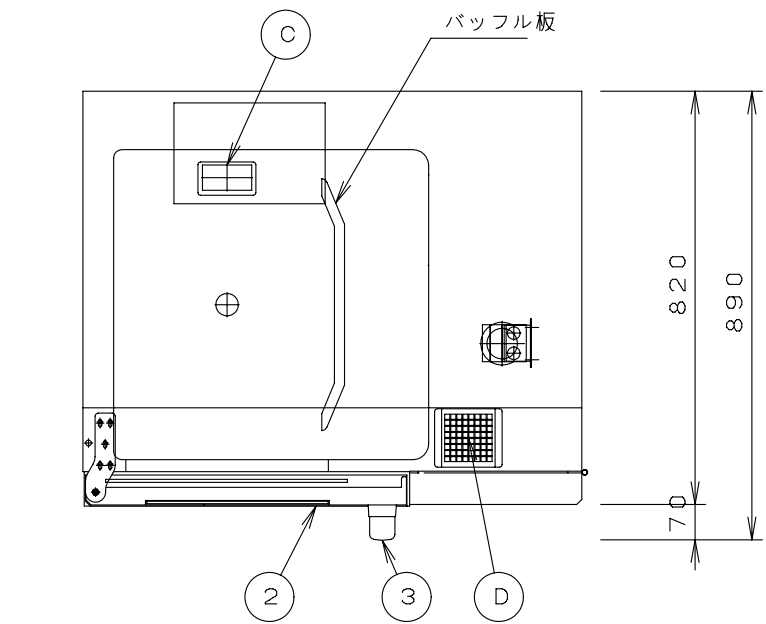

仕 様	
銘板型式	NL-110T-E
外形寸法 (mm)	990×820×1700
収納能力	1 / 1 サイズ ホテルパン10枚 (530×325×H35mm)
定格消費電力	3相 200V 16.9kW 48.8A
温度調節範囲	オープン 30℃～300℃
	コンビ 30℃～300℃
	スチーム FULLまたは30℃～150℃
安全装置	扉安全装置・ファン警報・センサー警報・庫内異常過熱防止装置
構造	庫内とヒーターはバッフル板にて仕切り
	庫内加熱方法：ヒーターによる間接加熱方式





関 連 設 備 要 領			
	品 名	摘 要	配管材質 F L 高さ
A	給水	20A メネジ止め	SUS 500
B	排水	40A メネジ止め 間接排水	SUS 500
C	庫内排気		SUS 1700
D	操作部排気		SUS 1670
E	電源	3相 200V M6端子台止め	
定格消費電力 (電流値)		3相 200V 16.9kW うち電動機負荷630W (48.8A)	
排気温度		300℃	
☐ 1次側の給水圧力は、0.1～0.5MPaの範囲内でご使用ください。			
☐ 排水配管は耐熱性かつオープン用洗剤対応のものをご使用ください。			

パ ー ツ リ ス ト		
	品 名	摘 要
1	本体	SUS304 (庫内) SUS430 (外装)
2	扉	SUS304 (窓付)
3	取手	樹脂 SUS
4	コントロールパネル	温度・時間・芯温操作
5	ロータリースイッチ	温度・時間・芯温ロータリースイッチ操作
6	シャワーホース	巻き取り式
7	脚	アジャスト脚 SUS
ろ過器		LC-201B (スケール防止機能) 使用期間 25L / 日で1年まで 採水量10000Lまで
☐ ろ過器のスケール防止機能は、すべてのスケールによるトラブルを補償するものではありません。		
☐ 製品を末永く使用していただくために、水質にあった水質処理装置の取付けをお勧めします。		
☐ 扉パッキン・ろ過器カートリッジなど消耗品は定期的に交換してください。		
☐ 扉に使用しているガラスは、決して割れないものではありません。 注意して扱うとともに、キズや落ちない汚れ等がある場合には交換してください。		
☐ ろ過器取付位置を調整する場合は、別途、給水用接続配管をご用意ください。		

- ☐ 本体は、床勾配のない所に設置してください。
- ☐ 設置は、設置・工事説明書の内容に従って行ってください。

* 寸法公差は±1.5%以内とする。* 本製品の詳細については最寄の当社営業所までご確認ください。* 本製品の仕様、性能は予告なしに変更する場合がございますのでご了承ください。

物件名 日本赤十字東北看護大学 厨房機器更新	品名 スチームコンベクションオープン	寸法 W D H 990 x 890 x 1700	図番 6
	型式 NL-110T-E	セクション 縮尺 1/15 台数 1	

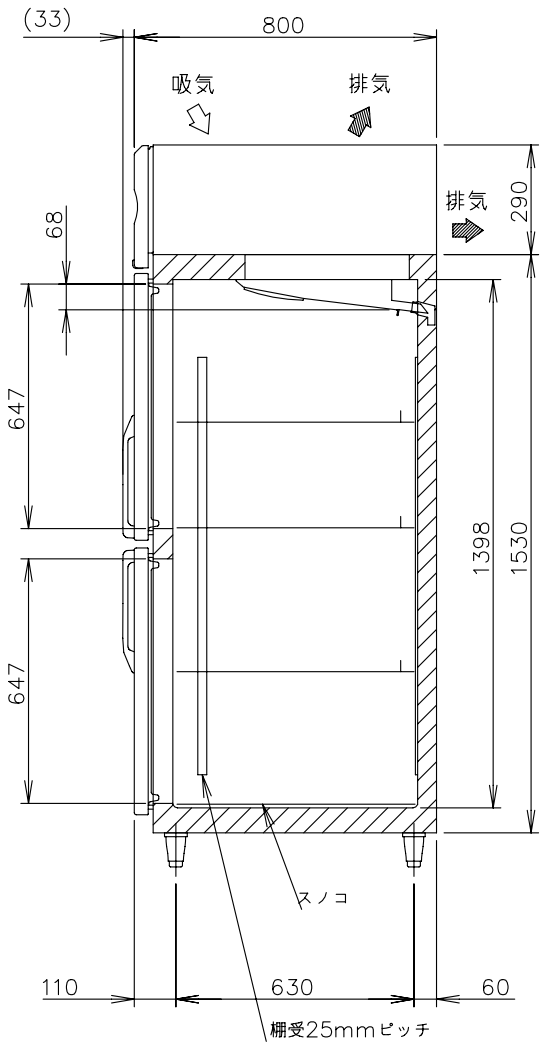
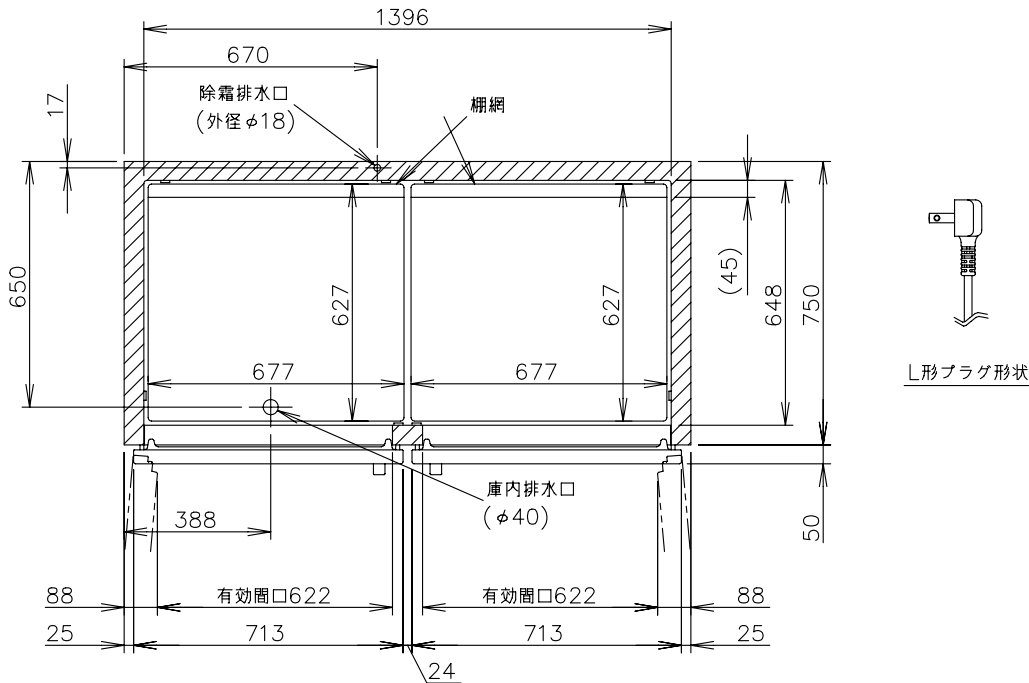
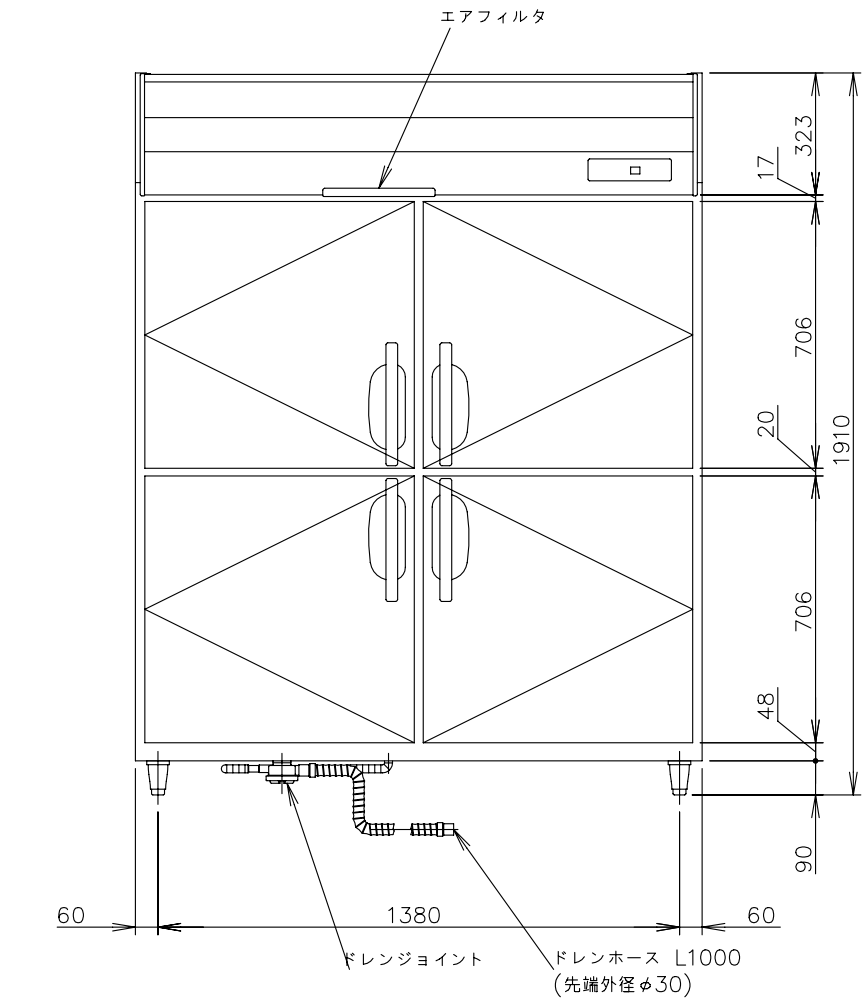
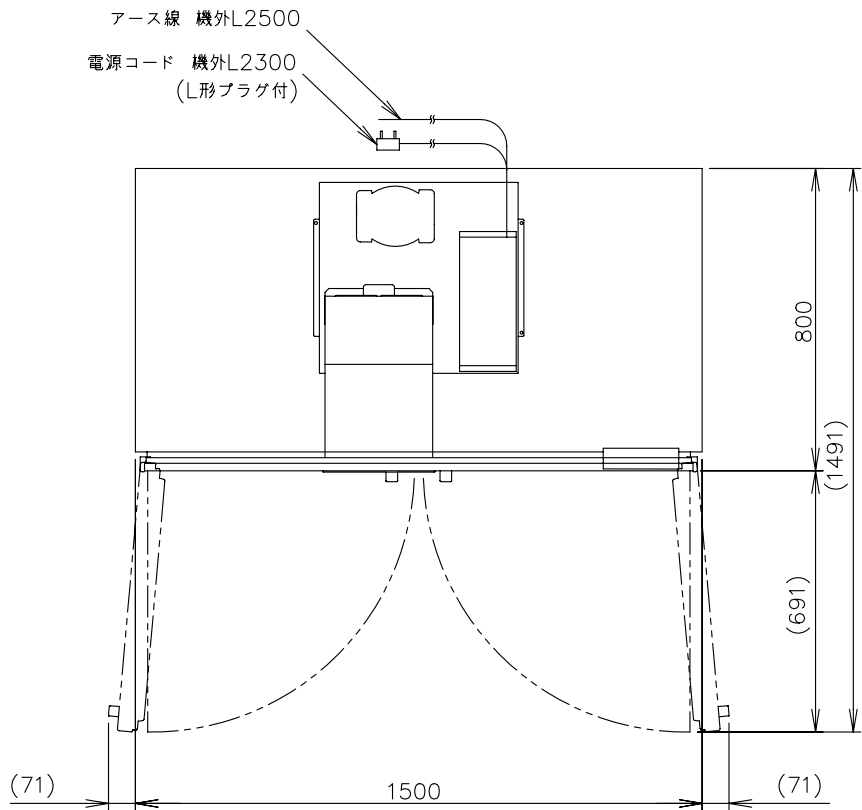


製品名	ホシザキ業務用冷蔵庫
形名	HR-150B
電源	単相100V 50/60Hz 容量0.55kVA(5.5A)
電流	運転電流 3.4/3.4A 電動機定格電流 3.1/3.1A
消費電力	電動機定格消費電力 185/185W(力率59/59%) 電熱装置定格消費電力 283W 冷却時消費電力 215/215W 霜取時消費電力 283/283W
放熱量	480/480W
電源コード	2.3m(L形プラグ付)
定格内容積	1342L
外形寸法	幅1500×奥行800×高さ1910(～1940)mm
内形寸法	幅1396×奥行648×高さ1398mm
外装	ステンレス鋼板、亜鉛鋼板(後板、底板) 多層クリアコートステンレス鋼板(フロントパネル・扉)
内装	ステンレス鋼板、ABS樹脂
断熱材	硬質ポリウレタン一体発泡
冷却方式	強制対流式
除霜方式	ヒータ式、オフサイクル式自動選択
圧縮機	全密閉形 出力170W(インバータ)
凝縮器	フィン&チューブ形 強制空冷式
冷却器	フィン&チューブ形
冷媒	R600a
庫内温度制御	マイコン制御(デジタル温度表示)－6～12℃調節可能
除霜制御	マイコン制御
電気回路保護	アース線
冷媒回路保護	ケースサーモによる圧縮機停止(自動復帰)
脚	樹脂製90～120mm調整可能
棚	棚網(6枚)+スノコ(2枚)
製品質量	141kg (梱包時 148kg)
梱包	簡易ダンボール梱包 幅1570×奥行890×高さ1980mm
付属品	ドレンジョイント式、ドレンホース2本
使用条件	周囲温度5～35℃ 電圧変動：定格電圧の±10%以内

※仕様・外観につきましては、改良のため予告なく変更することがあります。

- 設置条件について
場所、給排水、電源等は取扱説明書・据付工事説明書に従って正しく行ってください。
また、本体設置スペースは、設置条件により若干異なることがありますので、10mm程度余裕をとってください。
(給排気スペース・配管スペース等は本体設置スペースとは別に確保が必要です。)
- 放熱量は、周囲温度30℃における最終到達温度の時の値です。
- この製品には漏電遮断器が付いていません。
「電気設備に関する技術基準」、「内線規程」にしたがった高調波対応形の過負荷保護付漏電遮断器を付設し、電源容量は仕様欄に記載してある値に適合した専用電源を使用してください。
過負荷保護付漏電遮断器の仕様は、定格感度電流15mA、定格不動作電流7.5mA、動作時間0.1秒以内。
- 元ブレーカー容量は15A 125Vです。
- 仕様欄記載の電流値及び消費電力等の仕様値は参考値です。性能試験の結果により、仕様値を変更する場合があります。
- 製品コード：R835



物件名 日本赤十字東北看護大学 厨房機器更新	品名 冷蔵庫	寸法 W D H 1500 x 800 x 1910	図番 7
	型式 HR-150B	セクション 縮尺 台数 1/20 1	

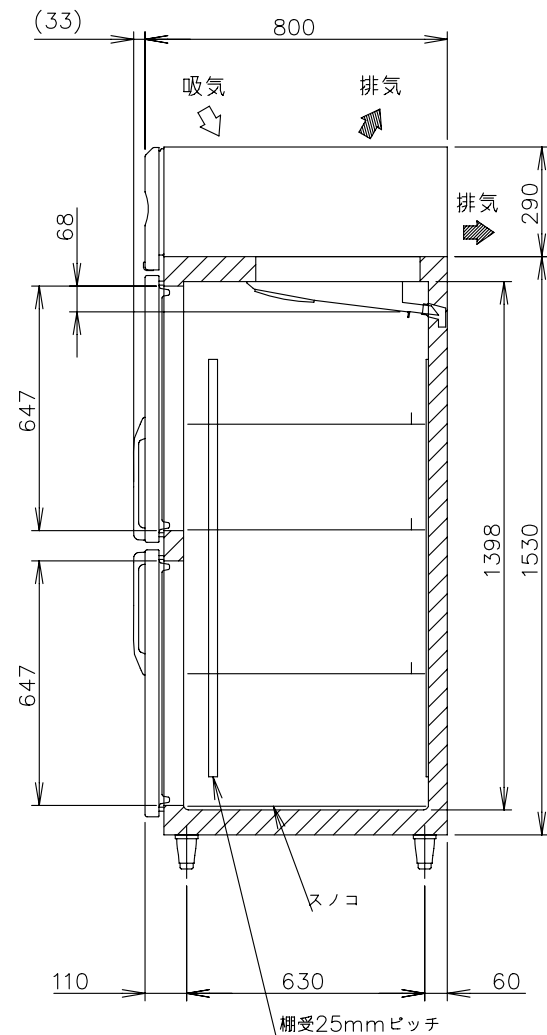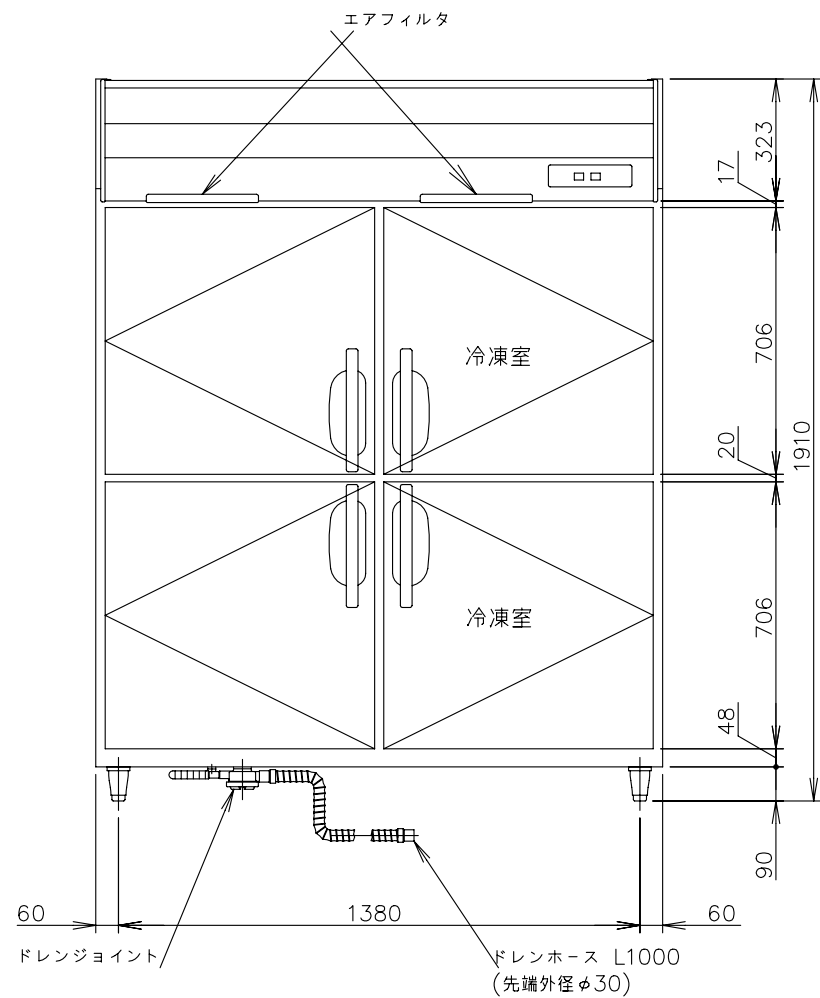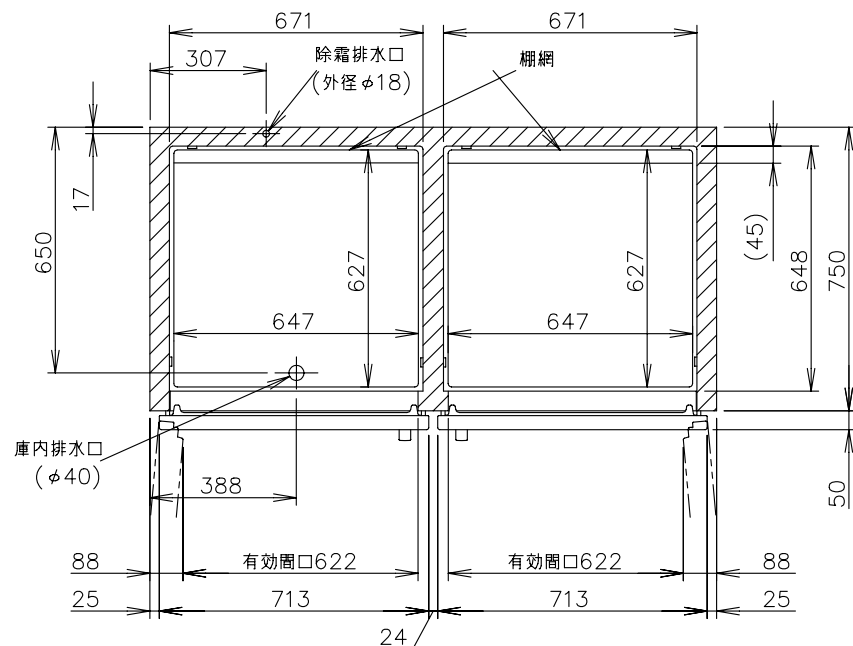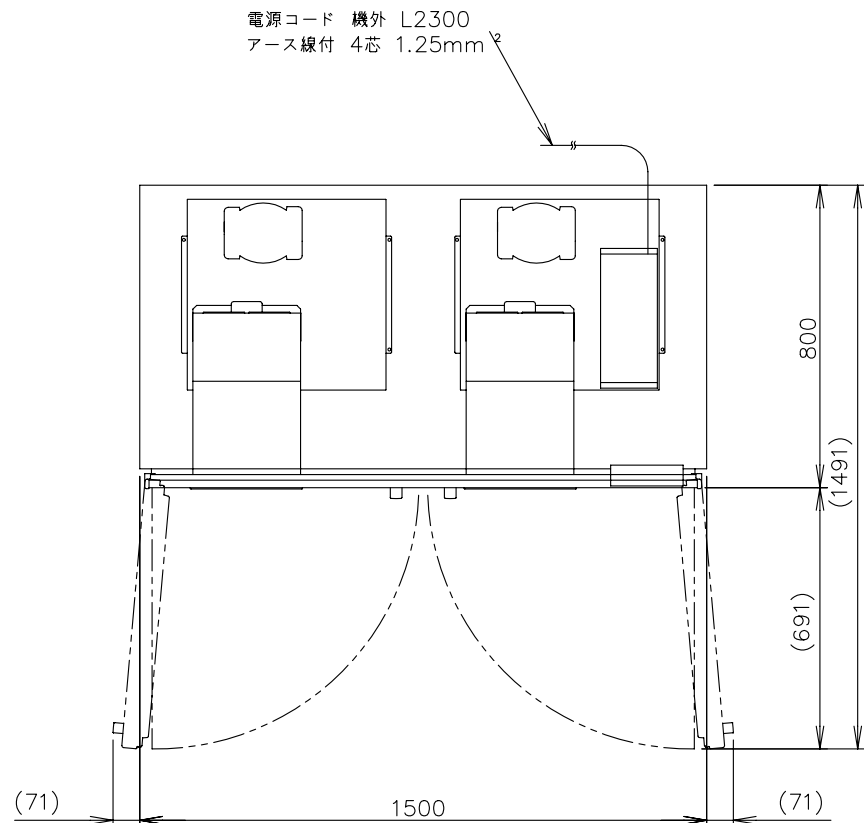



製品名	ホシザキ業務用冷凍冷蔵庫
形名	HRF-150BF3
電源	三相200V 50/60Hz 容量1.04kVA(4.3A)
電流	運転電流 1.5/1.6A 電動機定格電流 1.1/1.2A 始動電流 7/7A
消費電力	電動機定格消費電力 270/280W(力率70/67%) 電熱装置定格消費電力 645W 冷却時消費電力 341/351W 霜取時消費電力 645/645W
放熱量	660/700W
電源コード	2.3m(アース線付、プラグ無)
定格内容積	総内容積1280L(冷蔵室640L、冷凍室640L)
外形寸法	幅1500×奥行800×高さ1910(～1940)mm
内形寸法	冷蔵室：幅671×奥行648×高さ1398mm 冷凍室：幅671×奥行648×高さ1398mm
外装	ステンレス鋼板、亜鉛鋼板(後板、底板) 多層クリアコートステンレス鋼板(フロントパネル・扉)
内装	ステンレス鋼板、ABS樹脂
断熱材	硬質ポリウレタン一体発泡
冷却方式	強制対流式
除霜方式	冷蔵室：ヒータ式、オフサイクル式自動選択 冷凍室：ヒータ式
圧縮機	冷蔵室：全密閉形 出力160W(一定速) 冷凍室：全密閉形 出力190W(インバータ)
凝縮器	フィン&チューブ形 強制空冷式
冷却器	フィン&チューブ形
冷媒	R600a
庫内温度制御	冷蔵室：マイコン制御(デジタル温度表示)－6～12℃調節可能 冷凍室：マイコン制御(デジタル温度表示)－25～－7℃調節可能
除霜制御	マイコン制御
電気回路保護	アース線
冷媒回路保護	冷蔵室：モータプロテクタによる圧縮機停止(自動復帰) 冷凍室：過負荷保護制御による圧縮機停止(自動復帰)
脚	樹脂製90～120mm調整可能
棚	棚網(6枚)+スノコ(2枚)
製品質量	169kg (梱包時 176kg)
梱包	簡易ダンボール梱包 幅1570×奥行890×高さ1980mm
付属品	ドレンジョイント一式、ドレンホース2本
使用条件	周囲温度5～35℃ 電圧変動：定格電圧の±10%以内

※仕様・外観につきましては、改良のため予告なく変更することがあります。

- 設置条件について
場所、給排水、電源等は取扱説明書・据付工事説明書に従って正しく行ってください。
また、本体設置スペースは、設置条件により若干異なることがありますので、10mm程度余裕をとってください。
(給排気スペース・配管スペース等は本体設置スペースとは別に確保が必要です。)
- 放熱量は、周囲温度30℃における最終到達温度の時の値です。
- この製品には漏電遮断器が付いていません。
「電気設備に関する技術基準」、「内線規程」にしたがった高調波対応形の過負荷保護付漏電遮断器を付設し、電源容量は仕様欄に記載してある値に適合した専用電源を使用してください。
過負荷保護付漏電遮断器の仕様は、定格感度電流15mA、定格不動作電流7.5mA、動作時間0.1秒以内。
- 元ブレーカー容量は10A 200Vです。
- 仕様欄記載の電流値及び消費電力等の仕様値は参考値です。
性能試験の結果により、仕様値を変更する場合があります。
- 製品コード：R861

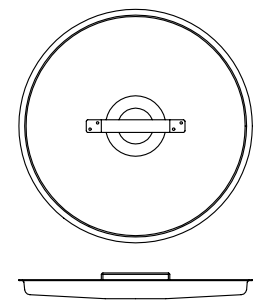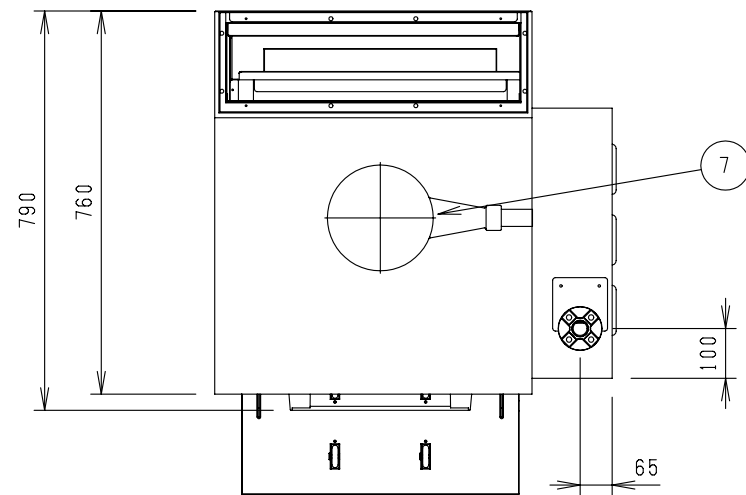


おかゆ蓋（オプション）
使用枚数指示してください

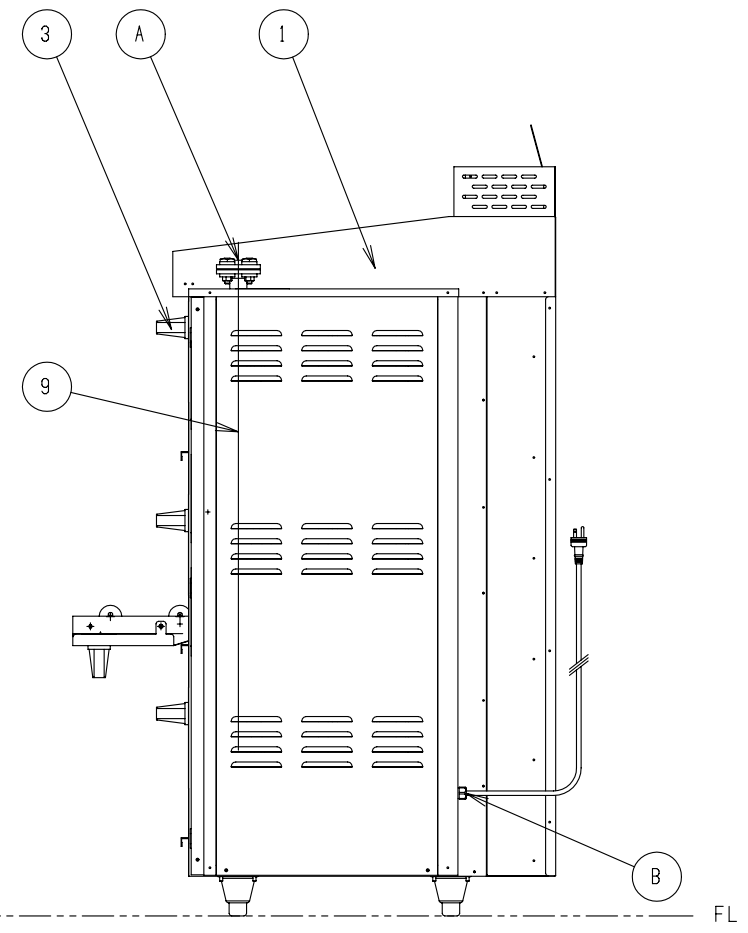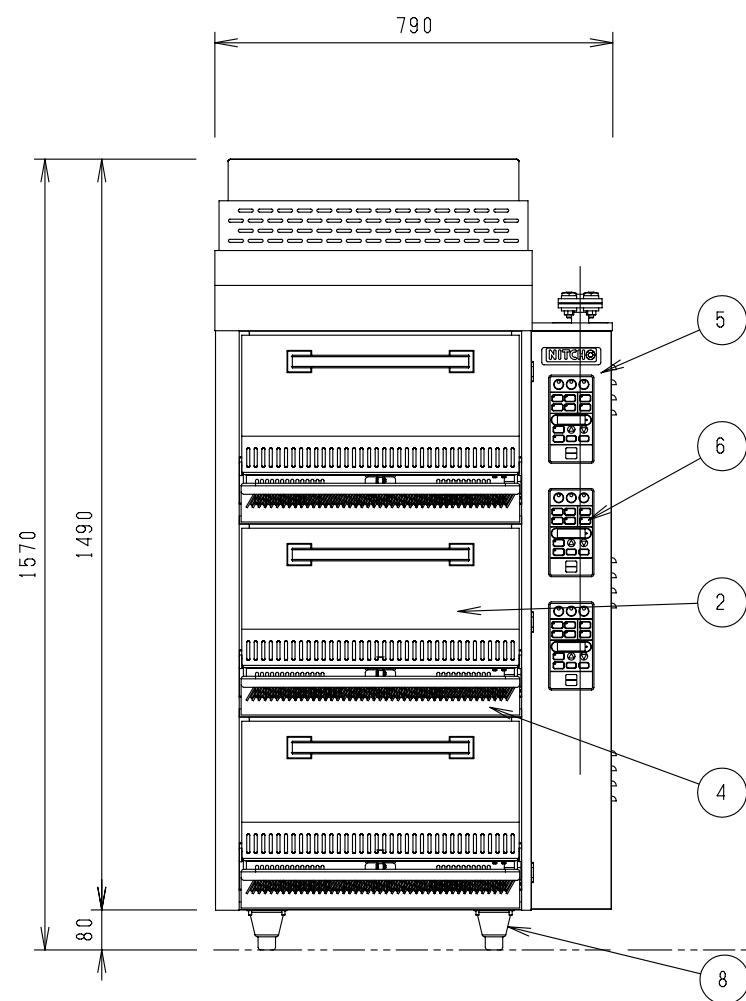

仕 様		
銘板型式	ARCT-3GCL	
外形寸法（mm）	W790xD790xH1570	
ガス消費量	13A	33.0kW
	LPG	30.0kW
ガス1次圧力	13A	2.0kPa
	LPG	2.8kPa
炊飯能力	白米7kg×3段（無洗米6kg×3段）	
本体（運転）重量	235kg（310kg）	
安全装置	立消え安全装置 過熱防止装置	

パ ー ツ リ ス ト		
	品 名	摘 要
1	本体（外板）	SUS430
2	扉	SUS430
3	扉取手	アルミ
4	前面カバー	SUS430
5	操作ボックス	SUS430
6	操作盤	---
7	炊飯器バーナー	FC
8	アジャスト脚	SUS304
9	ガス配管	SGP
	付属品	炊飯鍋：3個、外蓋：3個
☐ おかゆ蓋はオプション（別売）です。使用数指示してください。		

関 連 設 備 要 領				
	品 名	摘 要	配管材質	FL高さ
A	ガス接続口径	25A 組みフランジ止め	FCMB	1300
B	電源 (機器側ブレーカー無)	電源コート・ 7A-125V コート・長2m+プラグ付		245
定格消費電力(電流値)		単相 100V 54W (0.54A)		
排気温度		150℃		
□ 換気装置を設けてください。				

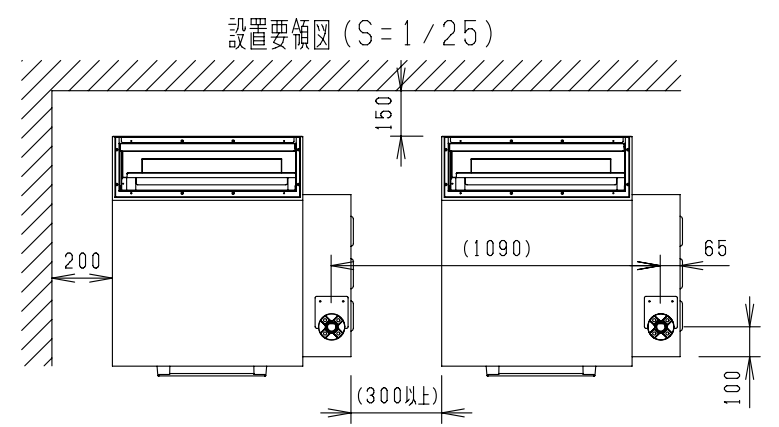


※ 寸法公差は±1.5%以内とする。
※ 本製品の詳細については最寄の当社営業所までご確認ください。 ※ 本製品の仕様、性能は予告なしに変更する場合がございますのでご了承ください。


物件名 日本赤十字東北看護大学 厨房機器更新	品名 低輻射ガス立体炊飯器	寸法 W	D	H	図番 9
	型式 ARCT-3GCL	セクション	790 x 790 x 1570 縮尺 1/15	台数 1	

□ 本体仕様


電 源	100V（50Hzまたは60Hz）
消費電力	1260W
外形寸法	幅510x奥行360x高さ306
庫内寸法	幅330x奥行330x高さ200
重 量	約18.3kg
高周波出力	700W
発振周波数	2,450MHz
給電方式	下方給電方式
電源コード	長さ約1.4m（プラグ含む）
電源プラグ形状	平行プラグ型 □□ 15A/125V

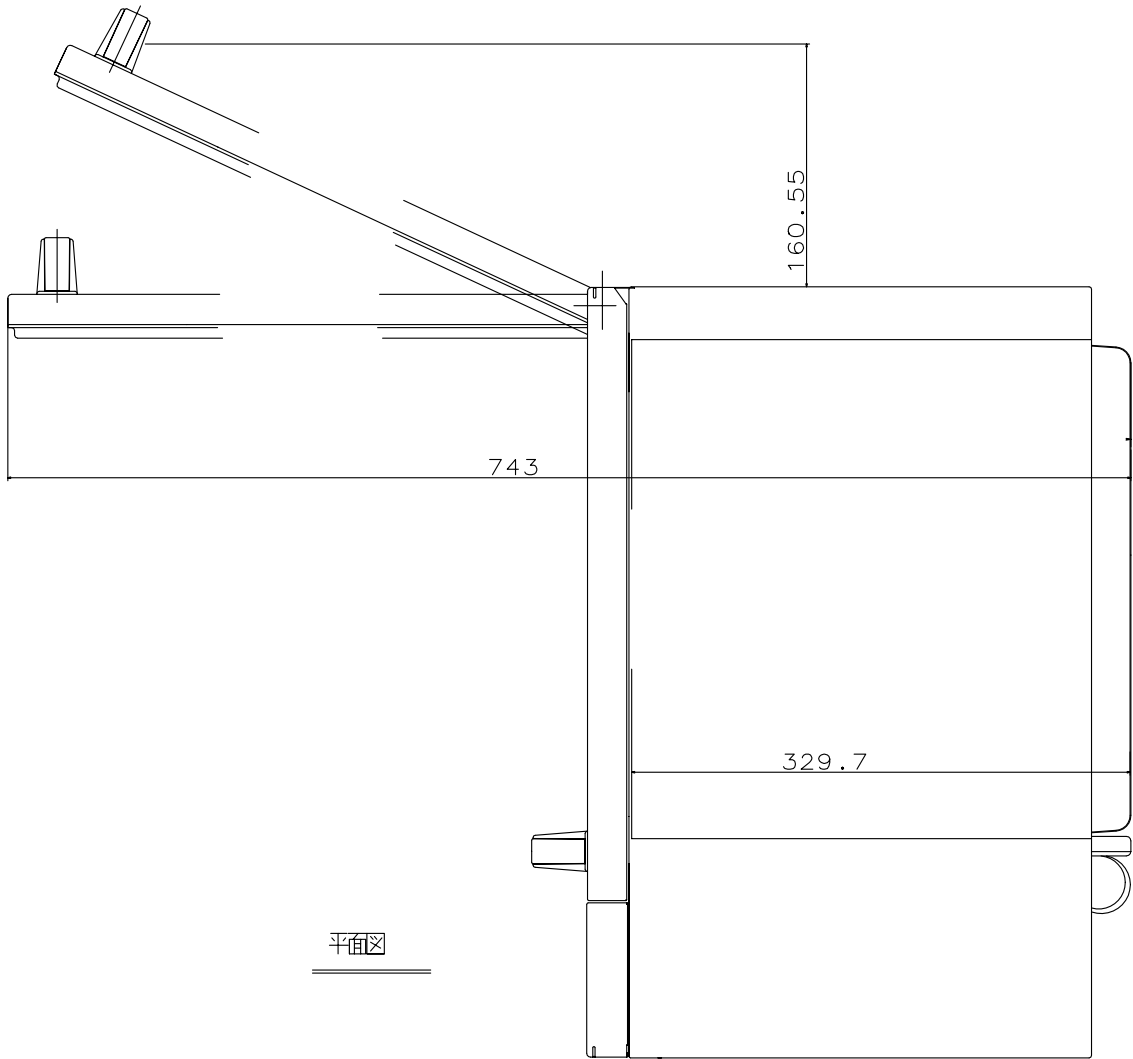


平面図

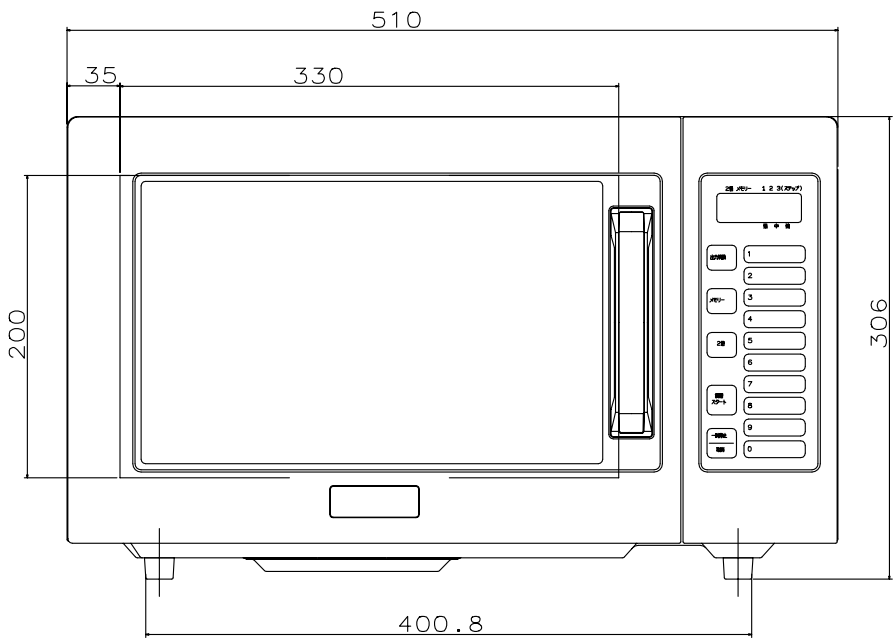

正面図

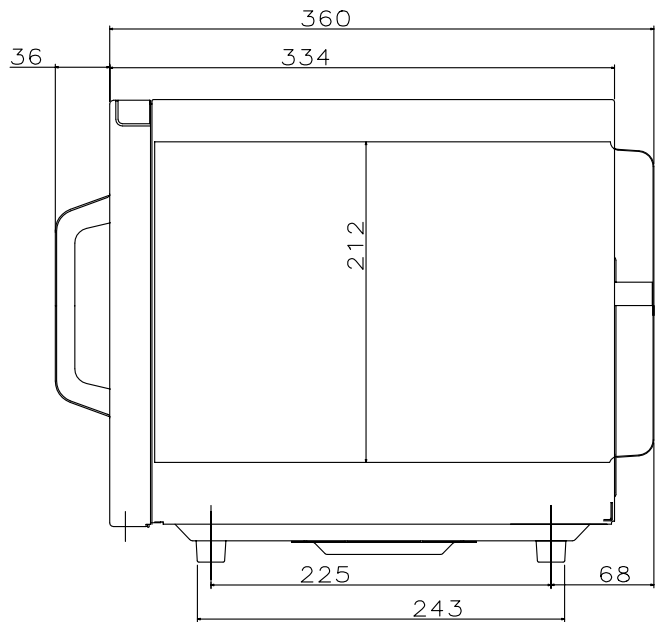

側面図

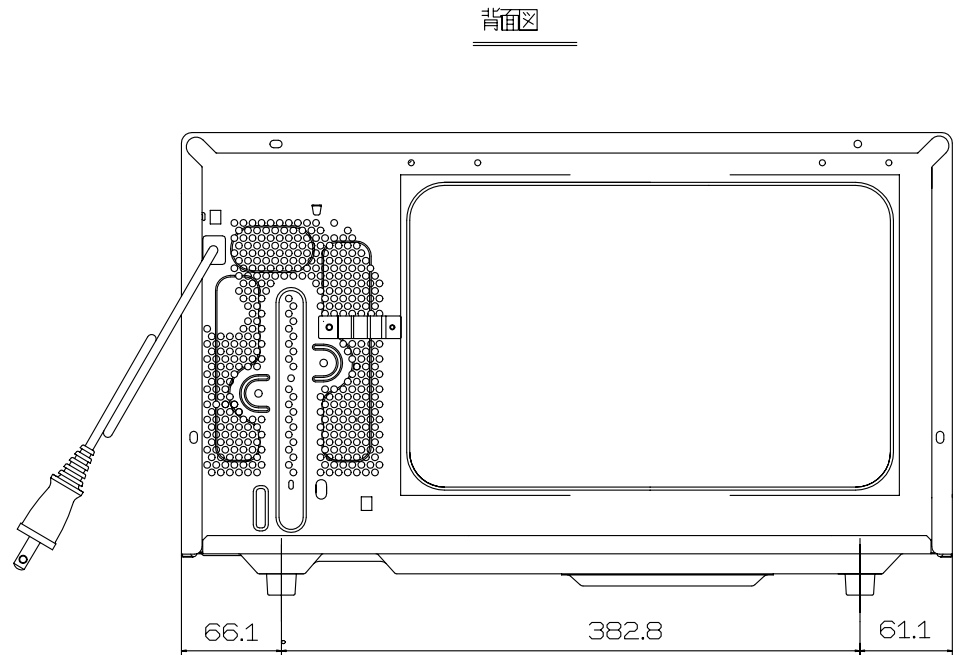

背面図

既 存 品

	物件名 日本赤十字東北看護大学 厨房機器更新	品名 テーブル（既存品）	寸法 W D H 1800 x 750 x 800			図番 1 1
		型式	セクション	縮尺	台数 1	




既 存 品

	物件名 日本赤十字東北看護大学 厨房機器更新	品名 テーブル：引出3ヶ付（既存品）	寸法 W D H 1800 x 750 x 800			図番 12
		型式	セクション	縮尺	台数 1	

既 存 品

	物件名 日本赤十字東北看護大学 厨房機器更新	品名 テーブル（既存品）	寸法 W D H 900 x 750 x 800			図番 13
		型式	セクション	縮尺	台数 1	



注) 1.仕様及び外観を改良のため、予告なく変更することがあります。
2.ガス機器を設置する際は可燃構造壁から側面20cm以上、背面15cm以上、上面100cm以上の離隔距離を確保し、床は不燃構造として下さい。
(※2018年3月21日よりガス機器を設置する際の可燃構造壁から背面までの離隔距離が15cm以上→25cm以上へ変更になります。)

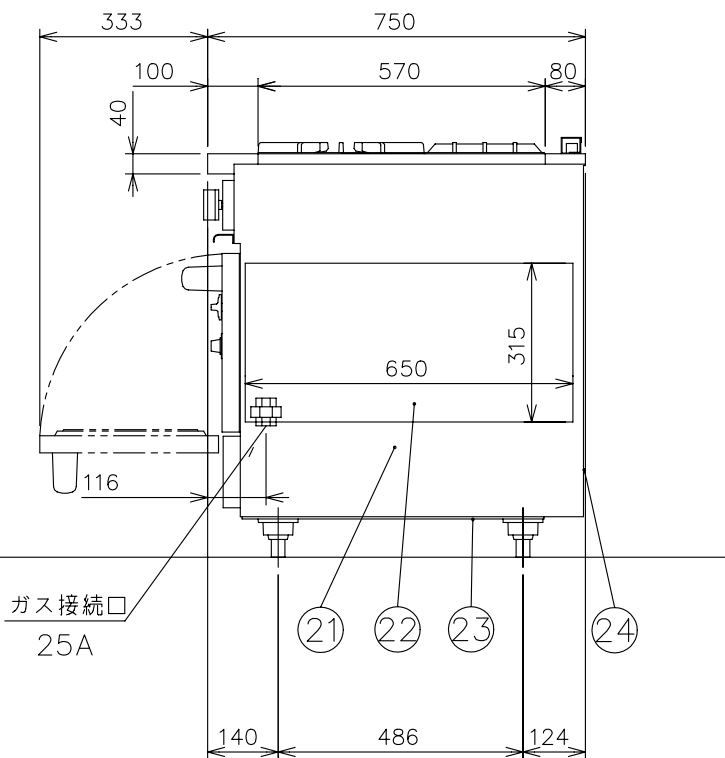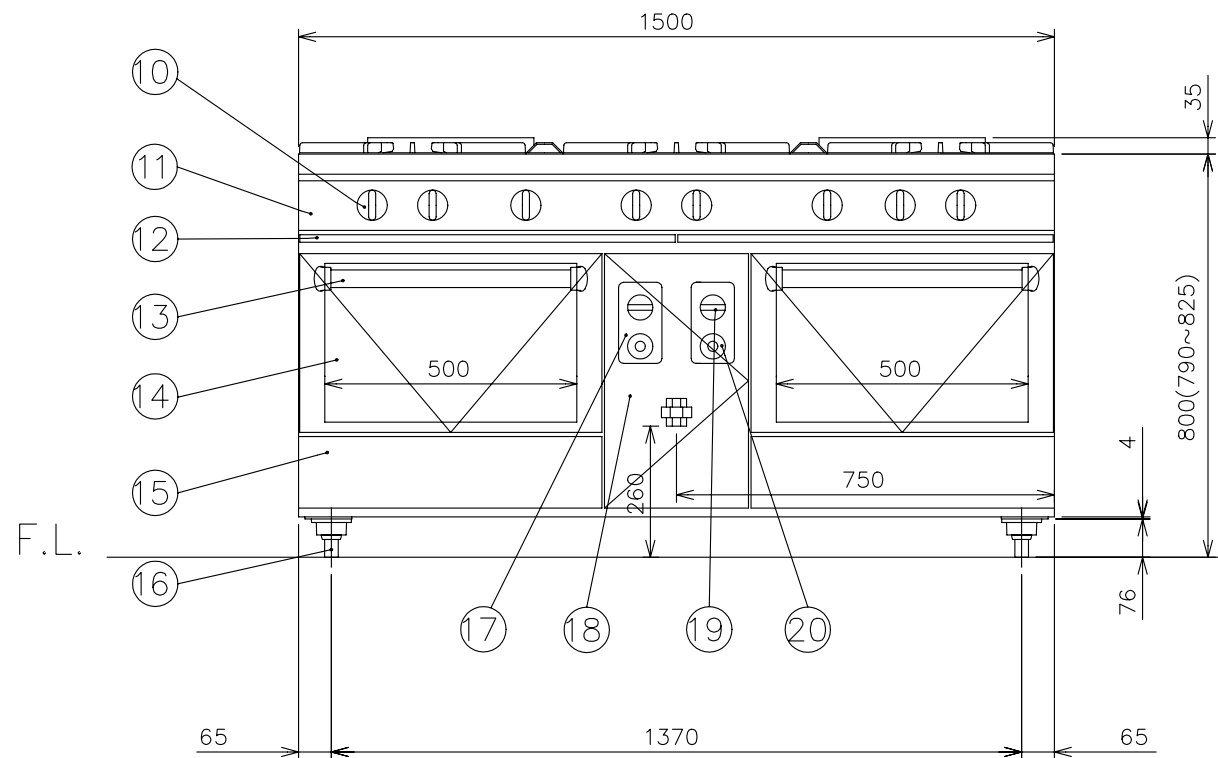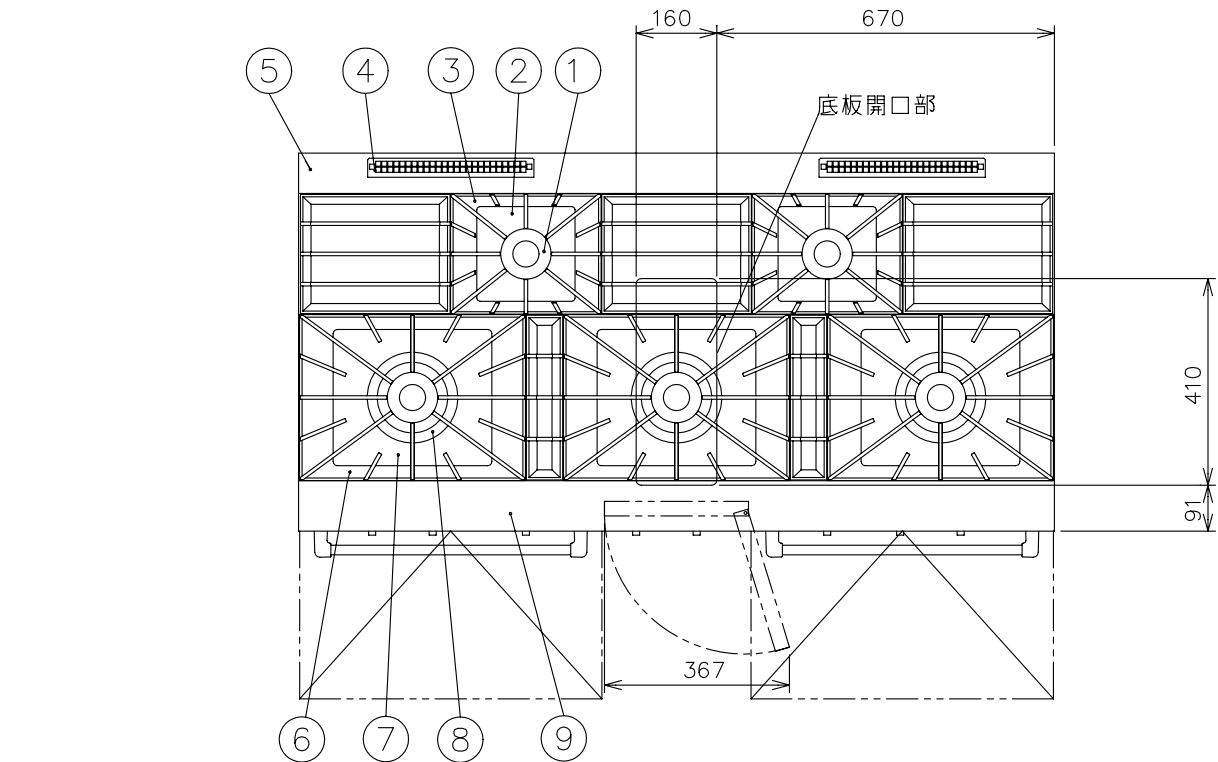


※左側面袖板（別紙）付

メーカー名		(株) コメットカトウ		
製品名		ガスレンジ		
型式		XY-1575A		
寸法 (mm)		幅	奥行	高さ
	外形	1500	750	800
	庫内有効	500	650	315
本体高さ調整幅		790~825mm		
接続	ガス	25A (めねじ)		
ガス消費量	13Aガス	81.4kW (70,000kcal/h)		
	LPガス	78.7kW (5.62kg/h)		
本体重量		255kg		
安全装置		オープン部: 立消え安全装置 (熱電対式)		
庫内棚段数		2段 ピッチ103mm		
温度調節範囲		100~320℃		
点火方式		圧電点火方式		
付属品		テンパン548×398×40 (2) オープン金網488×650 (2)		

No	品名	材質	備考
1	φ100一重バーナ	鋳鉄	6,000kcal/h (13Aガス)
2	しる受 (小)	SUS410 t0.4	2B
3	ごとく (小)	鋳鉄	塗装240×300
4	排気筒カバー	SUS430 t1.0	No.4
5	後トップ板	SUS430 t1.5	No.4
6	ごとく (大)	鋳鉄	塗装330×450
7	しる受 (大)	SUS410 t0.4	2B
8	φ180二重バーナ	鋳鉄	15,000kcal/h (13Aガス)
9	前トップ板	SUS430 t1.5	No.4
10	トップバーナコックツマミ	フェノール樹脂	
11	前化粧板	SUS430 t0.8	No.4
12	油受	SUS430 t0.6	化粧SUS430 No.4
13	ドアハンドル	ICS精円パイプ35×19	
14	ドア化粧板	SUS430 t0.8	No.4
15	下化粧板	SUS430 t0.8	No.4
16	調節脚	SUS304 他	
17	オープン操作板	SUS430 t0.8	No.4
18	配管扉	SUS430 t0.8	No.4
19	オープンコックツマミ		
20	オープンサーモツマミ		
21	横板	SUS430 t0.8	No.4
22	オープン庫内壁	SUS430 t0.8	
23	底板	SUS430 t1.2	
24	後板	溶融アルミニウムめっき鋼板 t1.0	

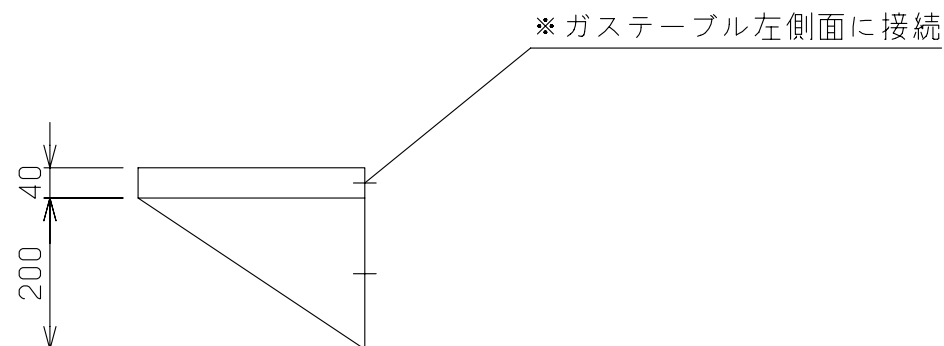
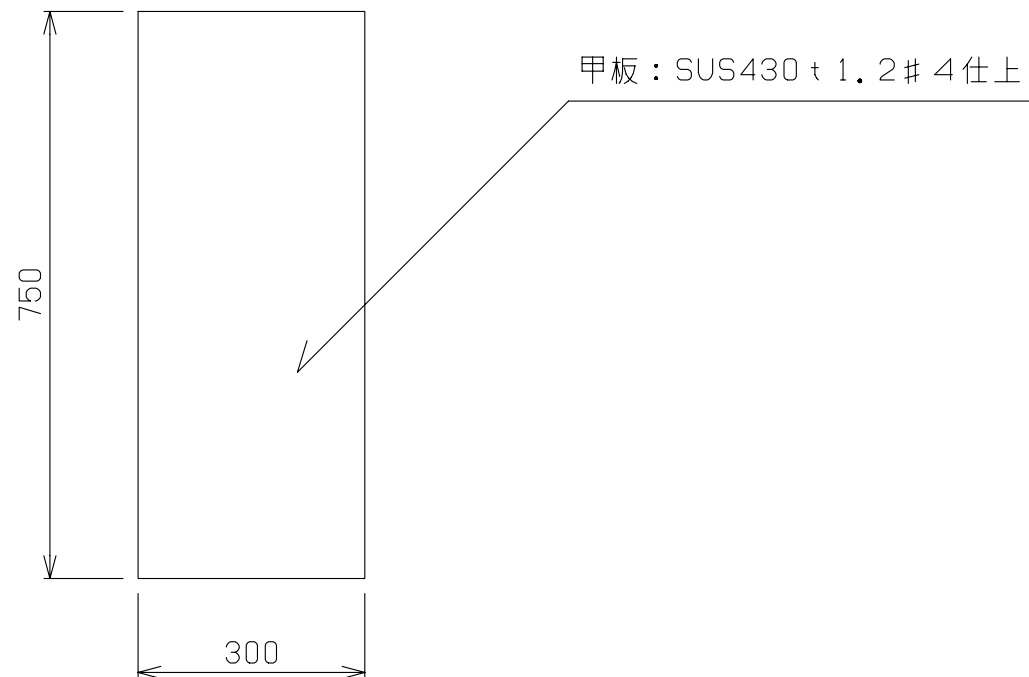


	物件名 日本赤十字東北看護大学 厨房機器更新	品名 袖板	寸法 W D H 300 x 750 x 40			図番 14'
		型式	セクション	縮尺 1/10	台数 1	

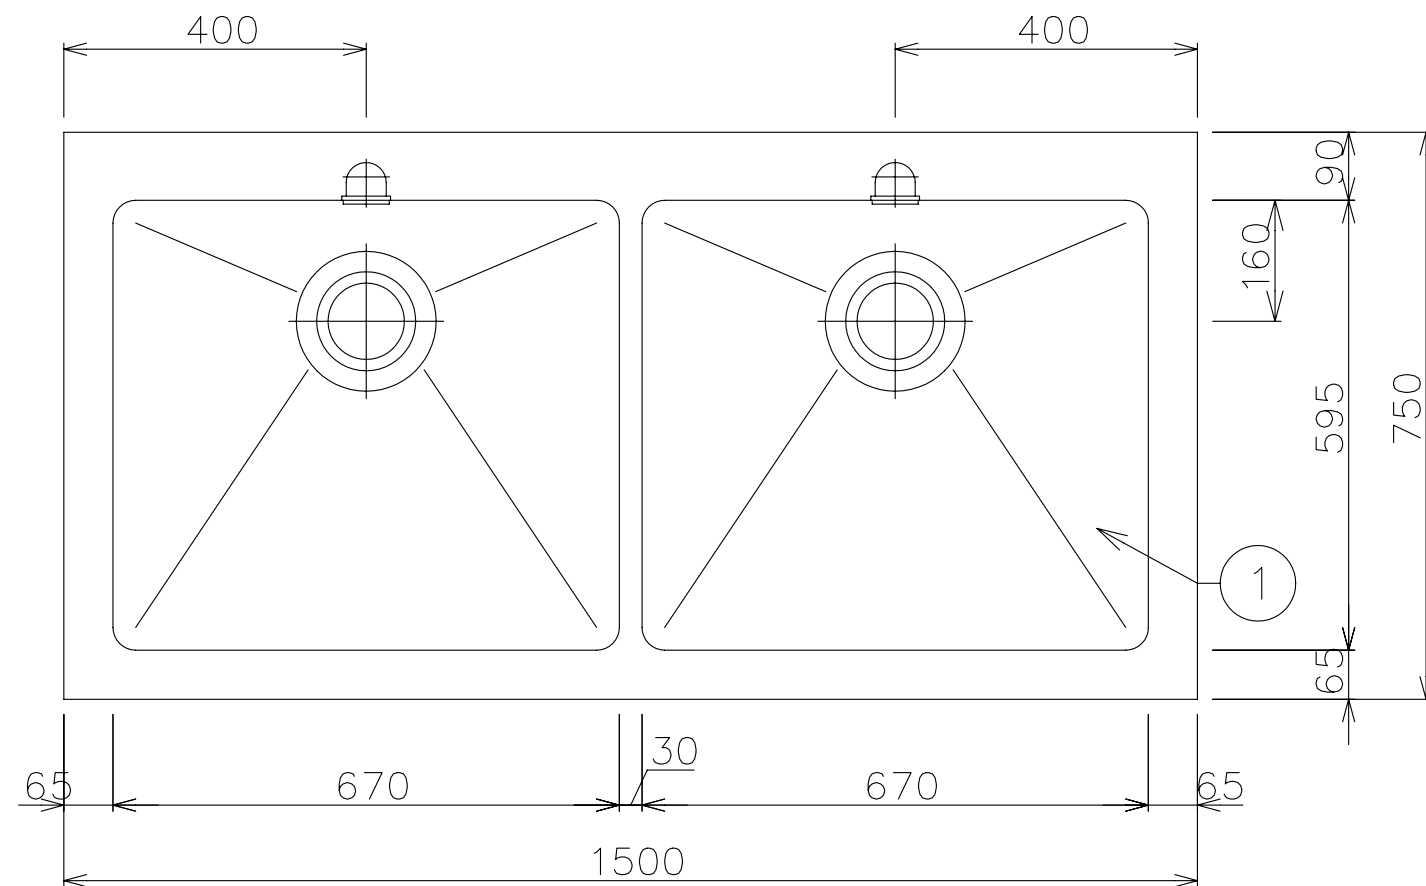

No	品 名	仕 様
1	甲板及び槽	SUS430 t1.2 #4仕上
2	脚材	SUS430 φ38 パイプ
3	補強材	SUS430 t1.2 ロ32×16 パイプ
4	アジャスト	SUS304; 最長+28mm
5	排水金具	金具：SUS304, 本体：ABS樹脂 40A トラップ, 大型ゴミ収納カゴ付
6	オーバーフロー	金具：SUS304 本体：ABS樹脂 25A
7	スノコ	SUS430 t0.8、t1.0 取外式

※シンク底面は水勾配付とする

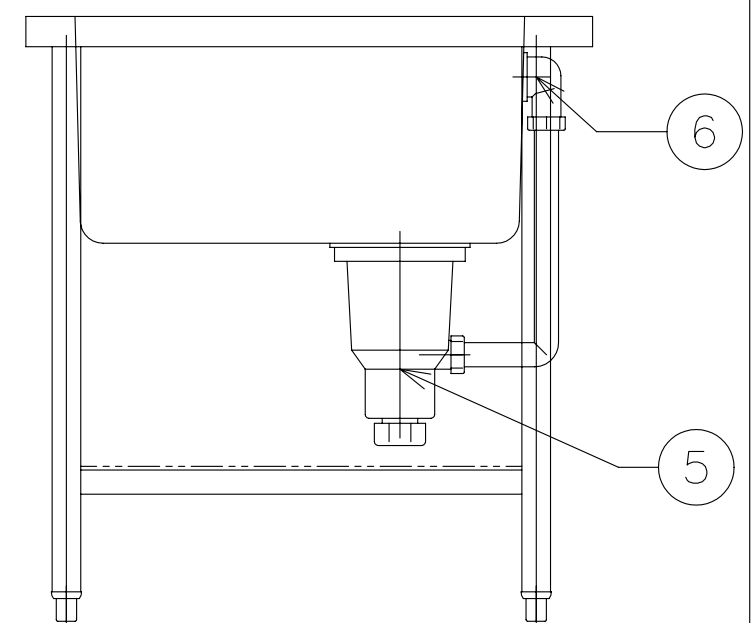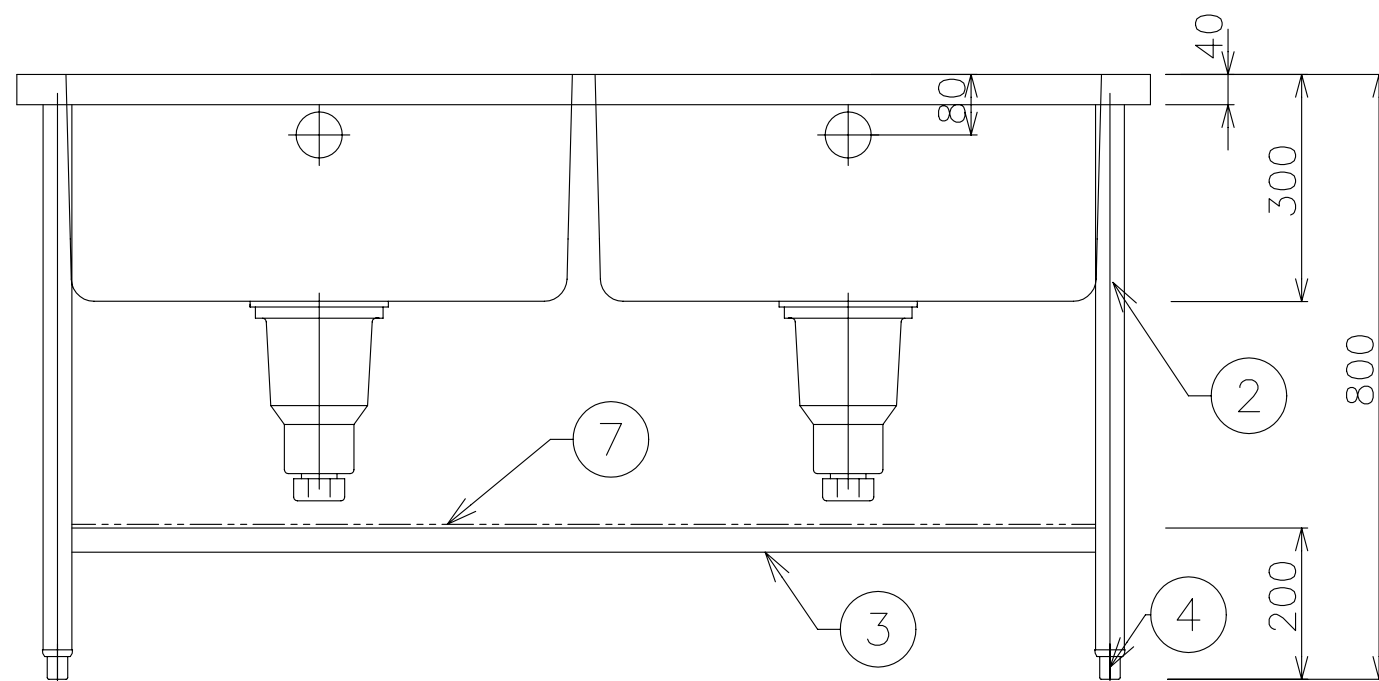


物件名	品名	寸法	W	D	H	図番
日本赤十字東北看護大学 厨房機器更新	二槽シンク	1500 x 750 x 800				15
	型式	セクション	縮尺	台数		
			1/10	1		

既 存 品

	物件名 日本赤十字東北看護大学 厨房機器更新	品名 テーブル（既存品）	寸法 W D H 1400 x 800 x 850			図番 16
		型式	セクション	縮尺	台数 1	



既 存 品

	物件名 日本赤十字東北看護大学 厨房機器更新	品名 フライヤー	寸法 W D H 360 x 600 x 800			図番 17
		型式 DF-015	セクション	縮尺	台数 1	

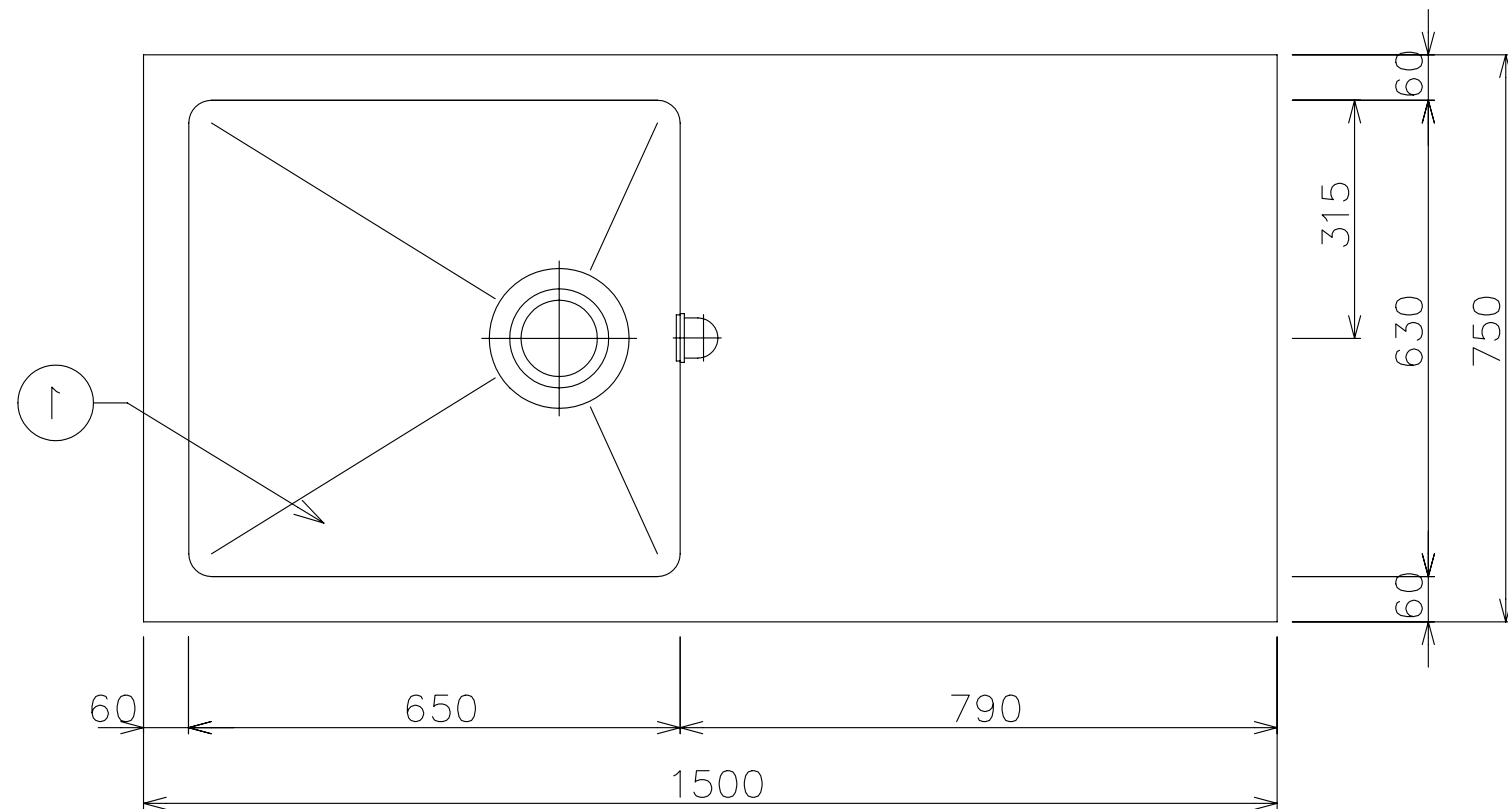


No	品 名	仕 様
1	甲板及び槽	SUS430 t1.2 #4仕上
2	脚材	SUS430 φ38 パイプ
3	補強材	SUS430 t1.2 ロ32×16 パイプ
4	アジャスト	SUS304; 最長+28mm
5	排水金具	金具：SUS304, 本体：ABS樹脂 40A トラップ, 大型ゴミ収納カゴ付
6	オーバーフロー	金具：SUS304 本体：ABS樹脂 25A
7	スノコ	SUS430 t0.8、t1.0 取外式

※シンク底面は水勾配付とする

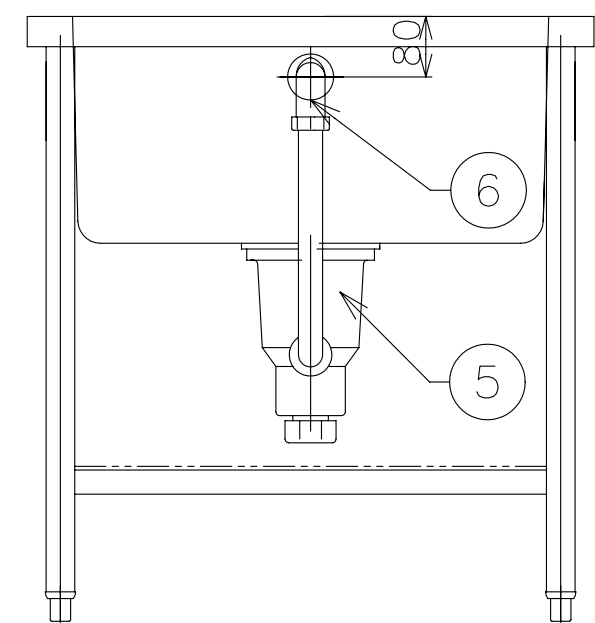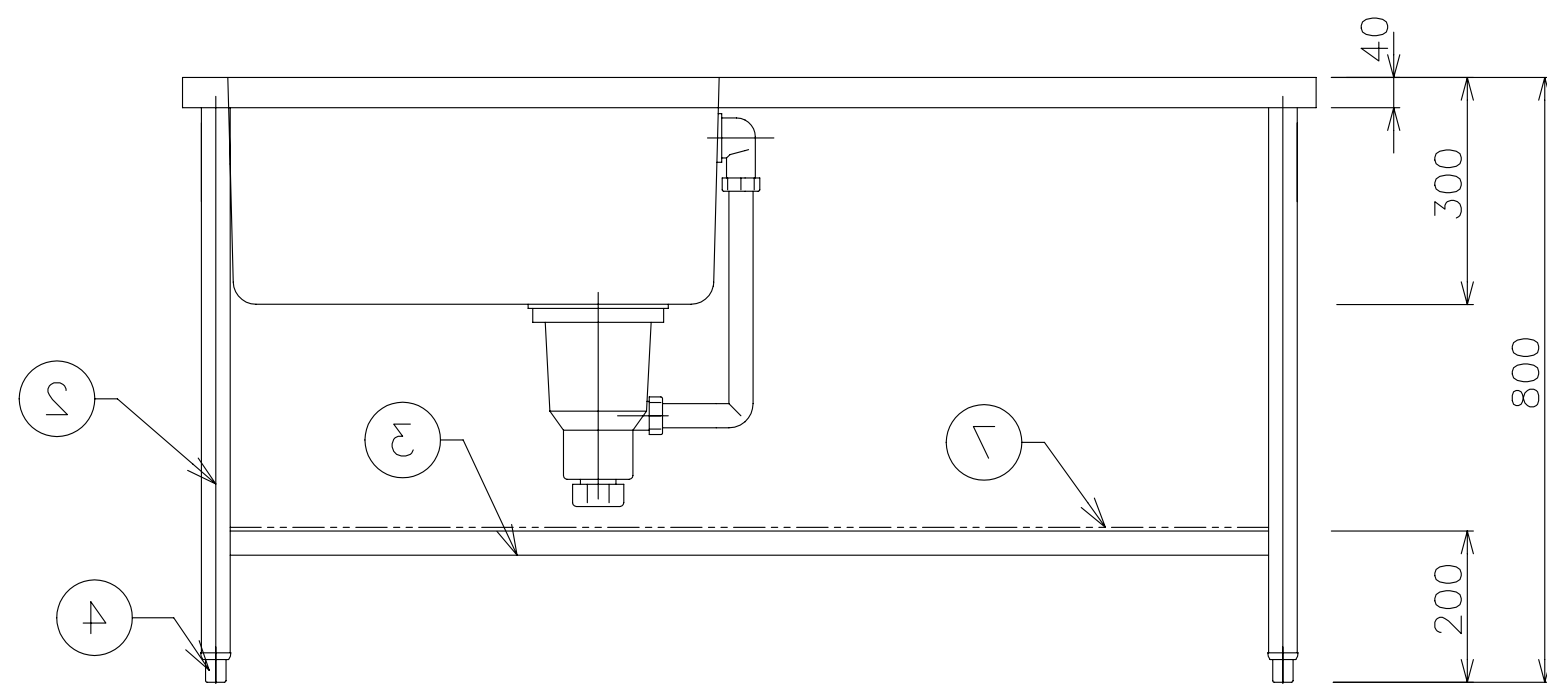

物件名	品名	寸法	W	D	H	図番
日本赤十字東北看護大学 厨房機器更新	シンク付台	1500 x 750 x 800				18
	型式	セクション	縮尺	台数		
			1/10	1		

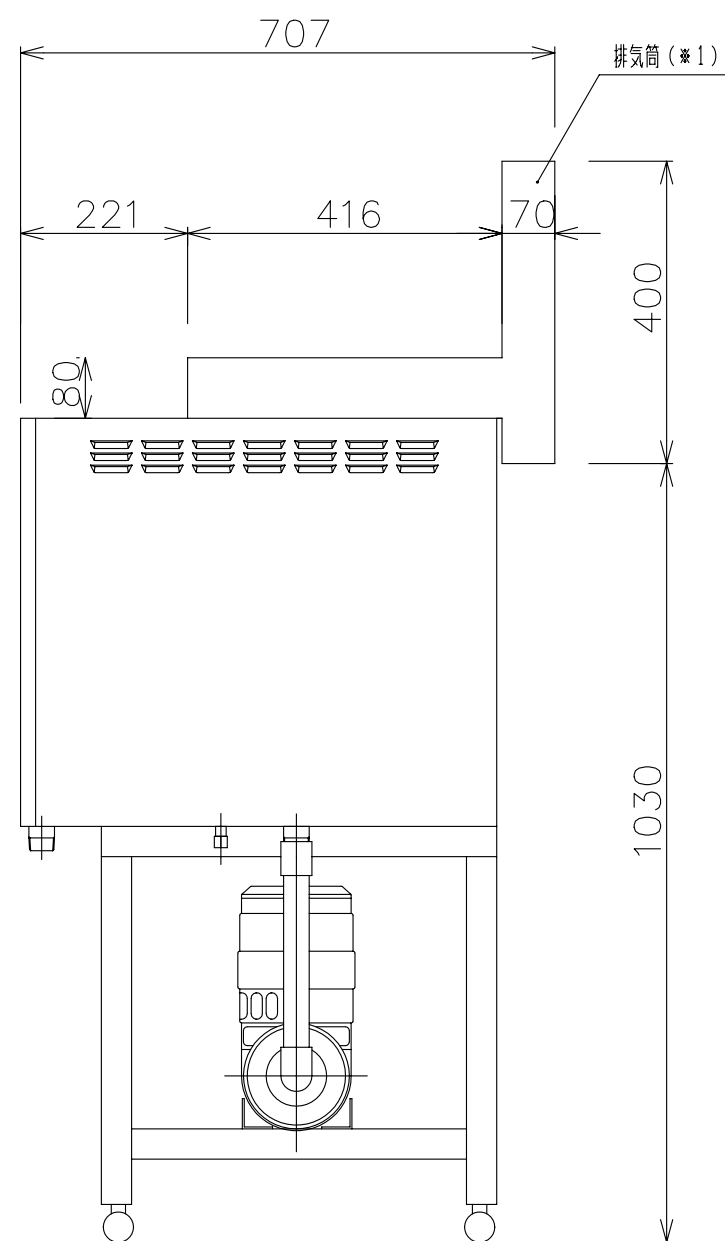

※1…排気筒は中心から左右方向に各5mm、後方に10mm移動可能
※2…各接続口（ガス、給湯、排水）の接続位置高さ

給湯圧力 0.07~0.35MPa


●上記数値はあくまで目安であり、配管における放熱を考慮してない数値です

配管上の注意



- ・給湯接続の際、フラッシュ[※]してから接続してください。
又は、ブロー用止弁を設置しフラッシュ[※]できるようにしてください。

0037324-00


本図は商標単品図です。許可なく転用を禁じます。


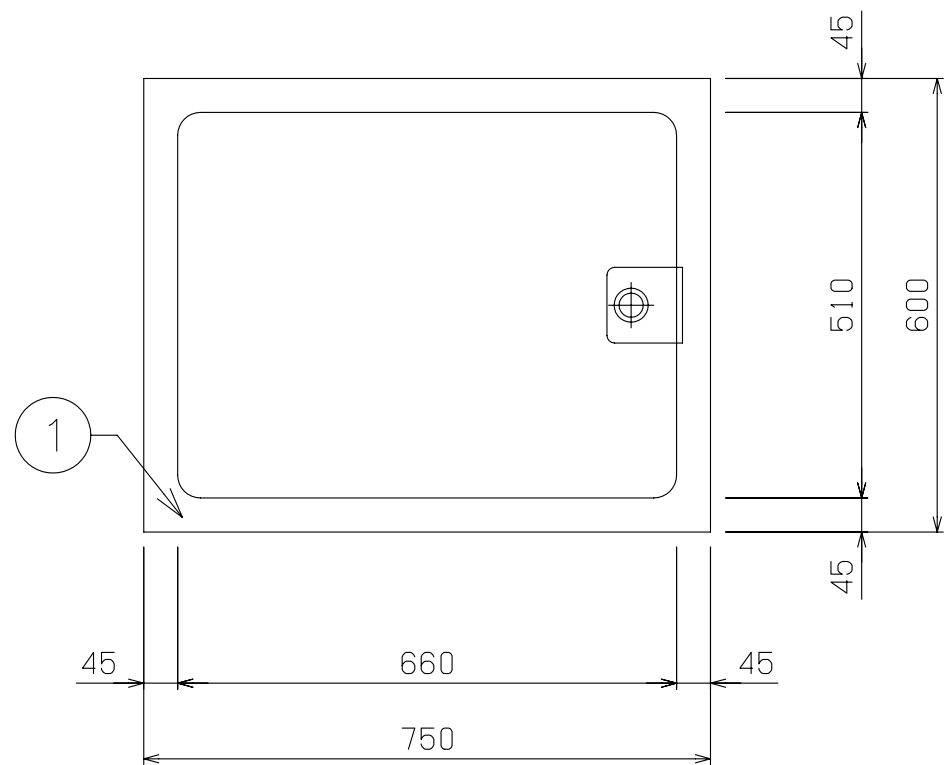


No	品 名	仕 様
1	甲板	SUS430 t1.2 #4仕上
2	脚材	SUS430 φ38 パイプ
3	補強材	SUS430 t1.2 □32×16 パイプ
4	キャスター	4インチウレタン製、ストッパー2ヶ付
5	スノコ	SUS430 t0.8、t1.0 取外式
6	排水	25A
7	補強板	SUS430 t1.0 #4仕上
8	排水バルブ	25A

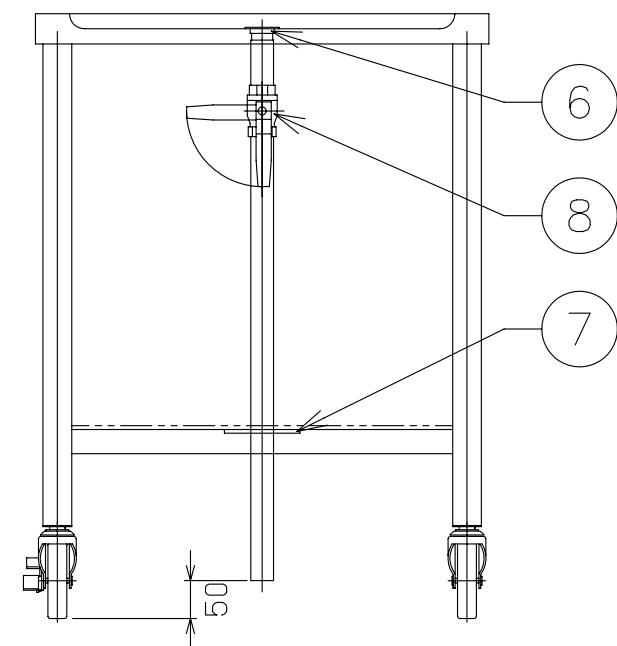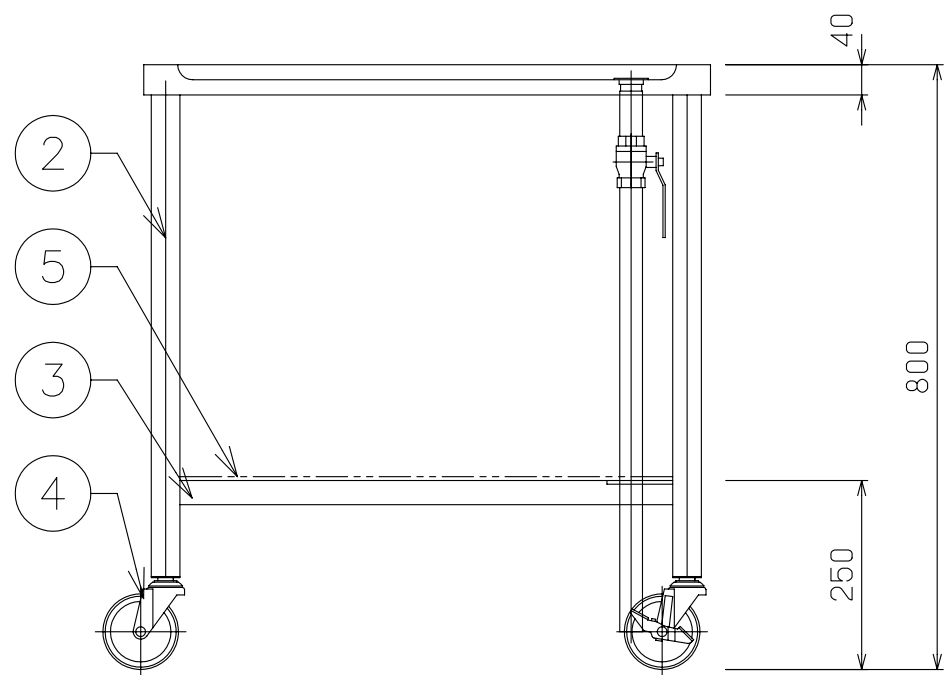


	物件名 日本赤十字東北看護大学 厨房機器更新	品名 移動水切台	寸法 W D H 750 x 600 x 800			図番 20
		型式	セクション	縮尺 1/10	台数 2	

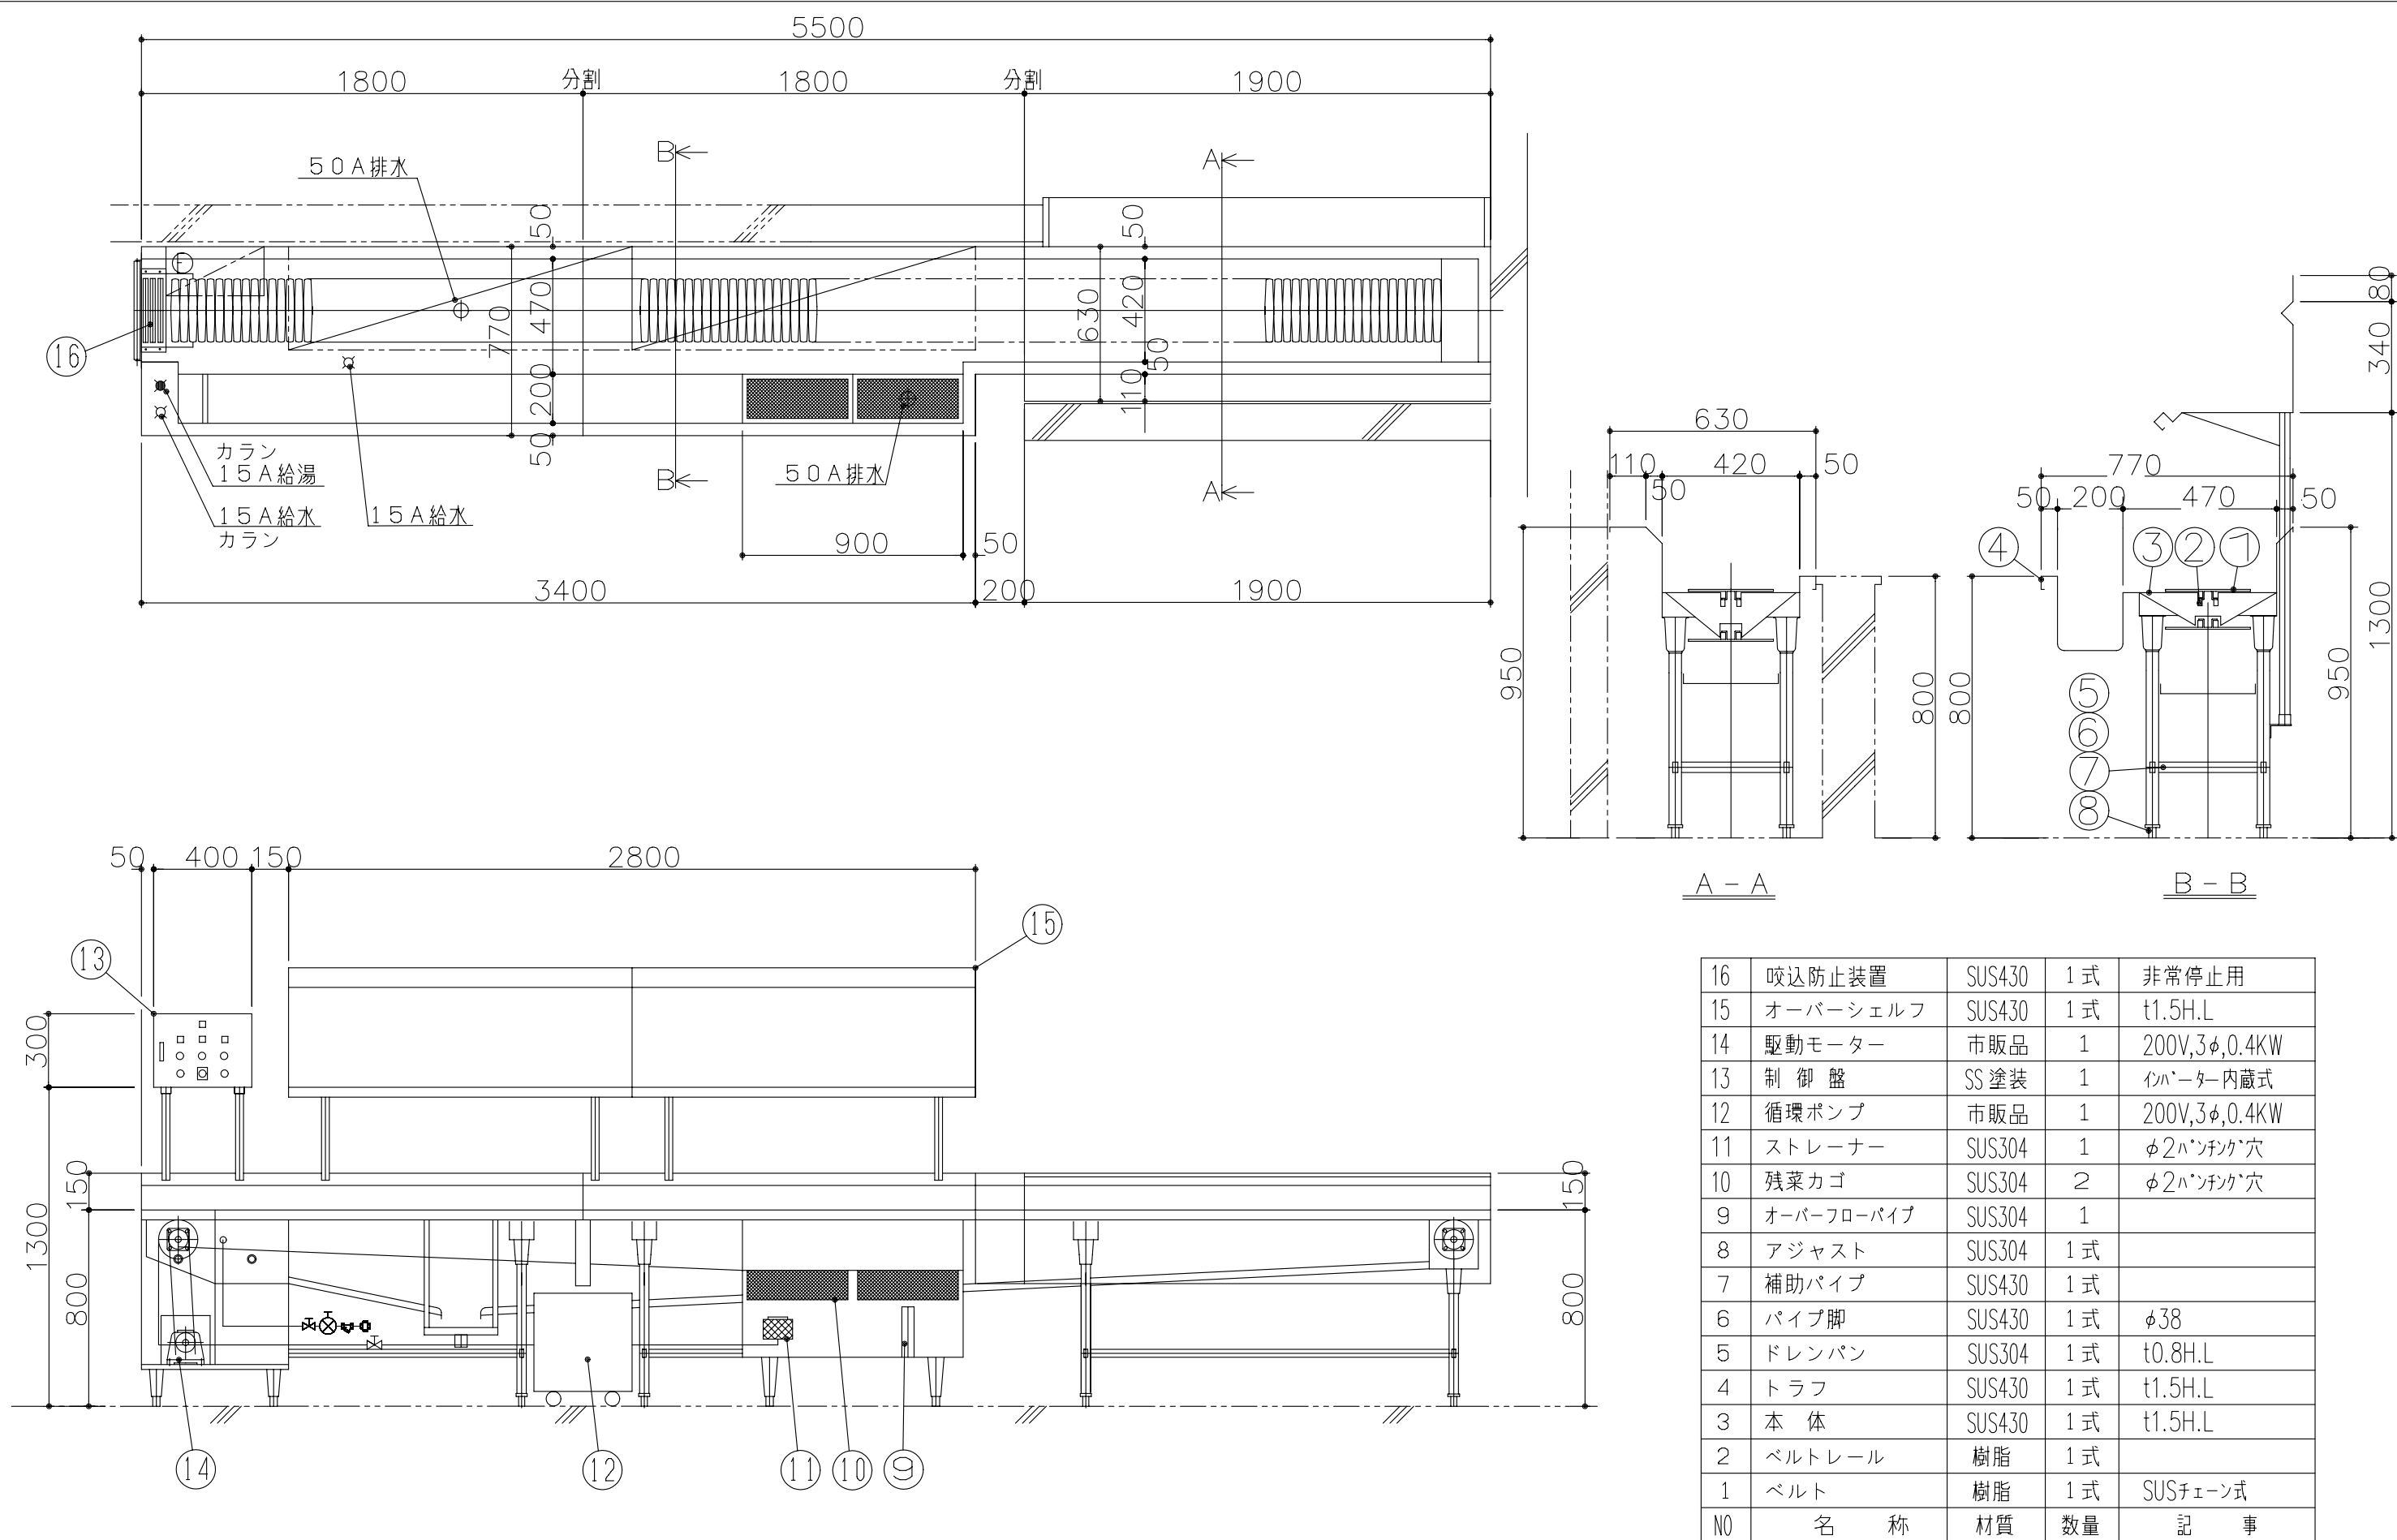

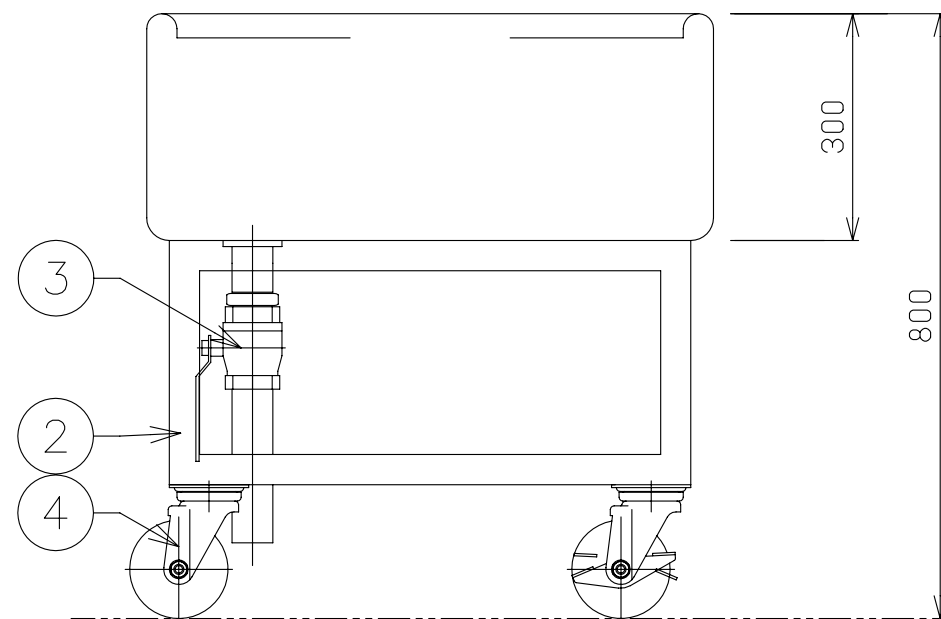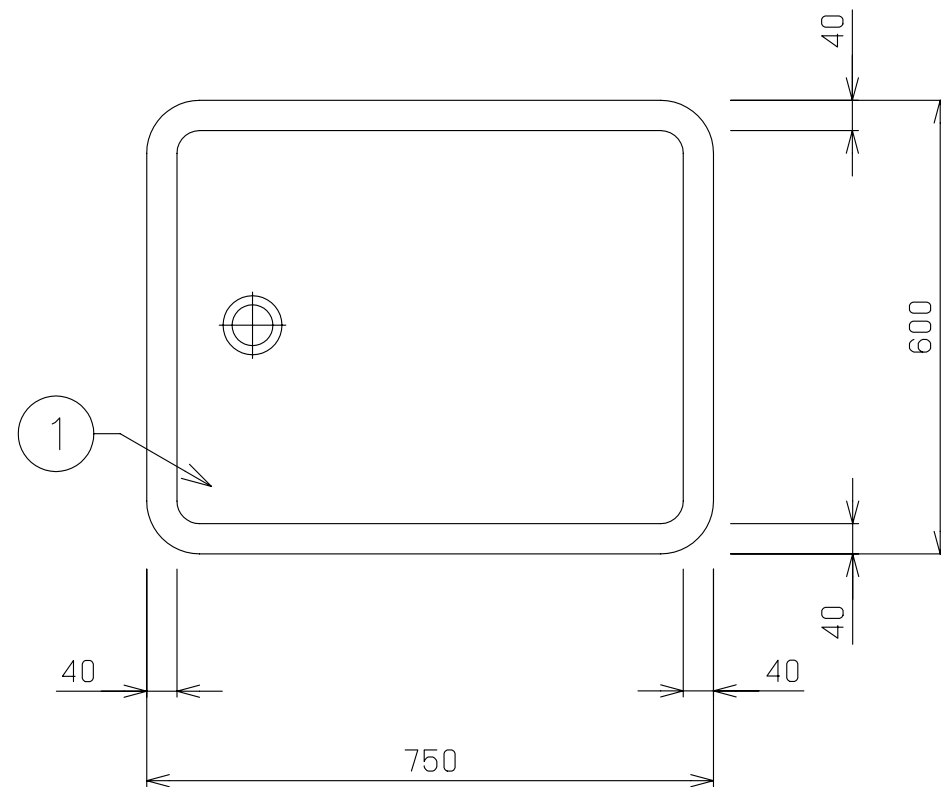

No	品 名	仕 様
1	槽	SUS430 t1.2 #4仕上
2	脚及び補強アングル	SUS430 L40×40×3
3	排水バルブ	50A
4	キャスター	5インチ 自在式ウレタン製 対角ストッパー2ヶ付

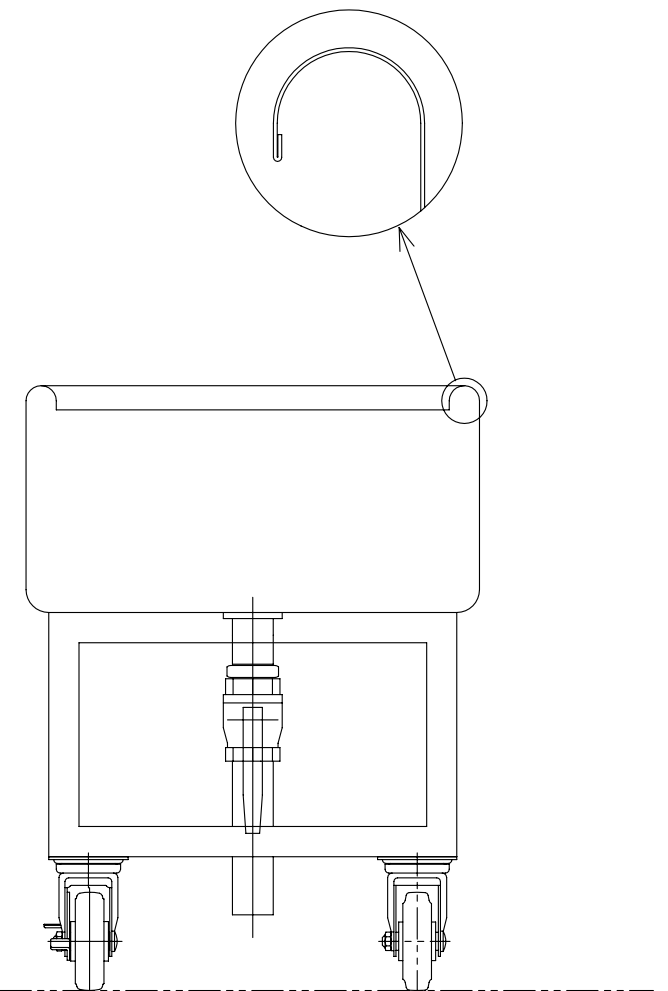





	物件名 日本赤十字東北看護大学 厨房機器更新	品名	モービルシンク			寸法	W	D	H	図番 22
		型式	セクション	縮尺 1/10	台数 5	750 x 600 x 800				

パ ー ツ リ ス ト		
	品 名	摘 要
1	本体	SUS304 t1.5
2	架台	SUS304 t2.0
3	コンベヤ駆動装置	3相 200V 0.2kW
4	安全装置	リミットスイッチによる自動停止
5	コンベヤ	ダブルアンダースラングフライトコンベヤ
6	ポンプ能力	3相 200V 2.2kW
7	リターンポンプ能力	3相 200V 0.25kW
8	洗浄ノズル	PP
9	仕上ノズル	SUS304
10	点検扉	SUS304 t1.0
11	洗浄槽排水	ボールバルブ
12	出口槽排水	ボールバルブ
13	カーテン	ポリエステルターボリン

関 連 設 備 要 領		
	品 名	摘 要
A	槽給湯	20A バルブ止メ 80L
B	仕上給湯	20A バルブ止メ 420Lノh
C	槽加熱ガス	15A バルブ止メ 24.4kW (21000kcalノh)
D	入口排水	40A ソケット止メ
E	洗浄槽排水	50A チーズ止メ
F	出口排水	25A バルブ止メ
G	総電気容量	3相 200V 2.65kW

※ 本製品の仕様、性能は予告なしに変更する場合がございますのでご了承下さい。



物件名 日本赤十字東北看護大学 厨房機器更新	品名	食器洗淨機 寸法 W D H 3300 x 770 x 2075		
	型式	セクション	縮尺 1/30	台数 1
	NBF1-LG-01			

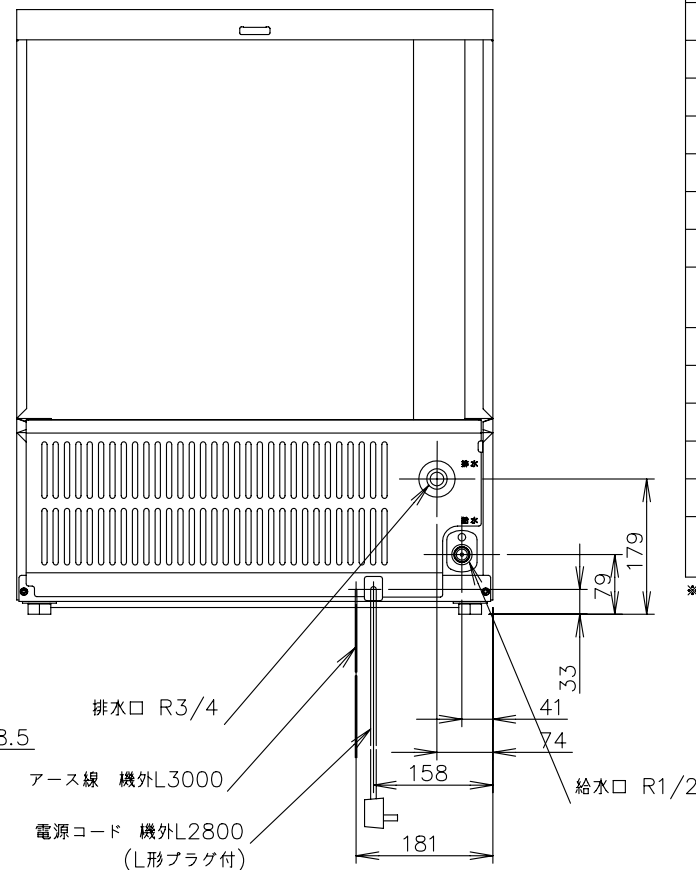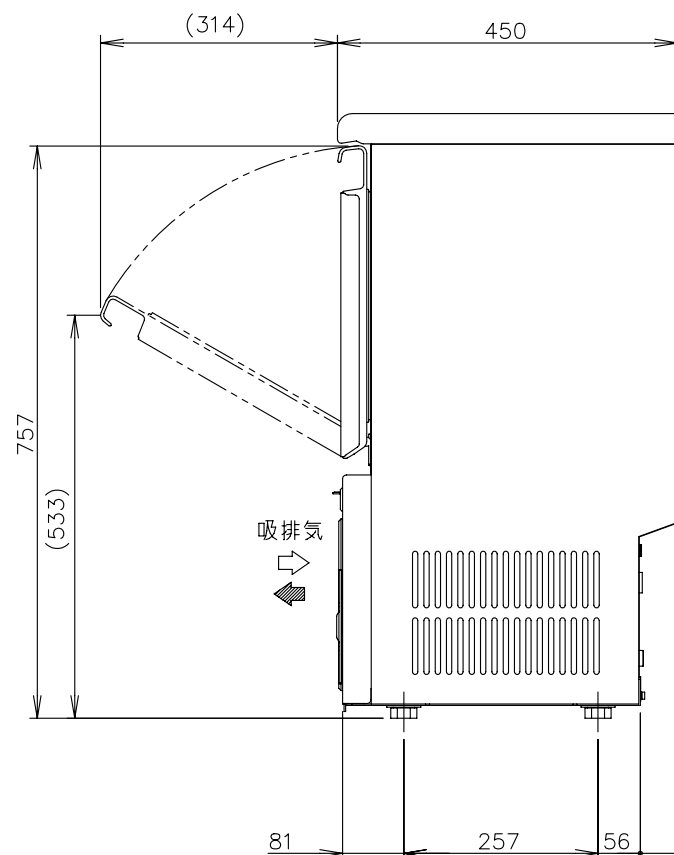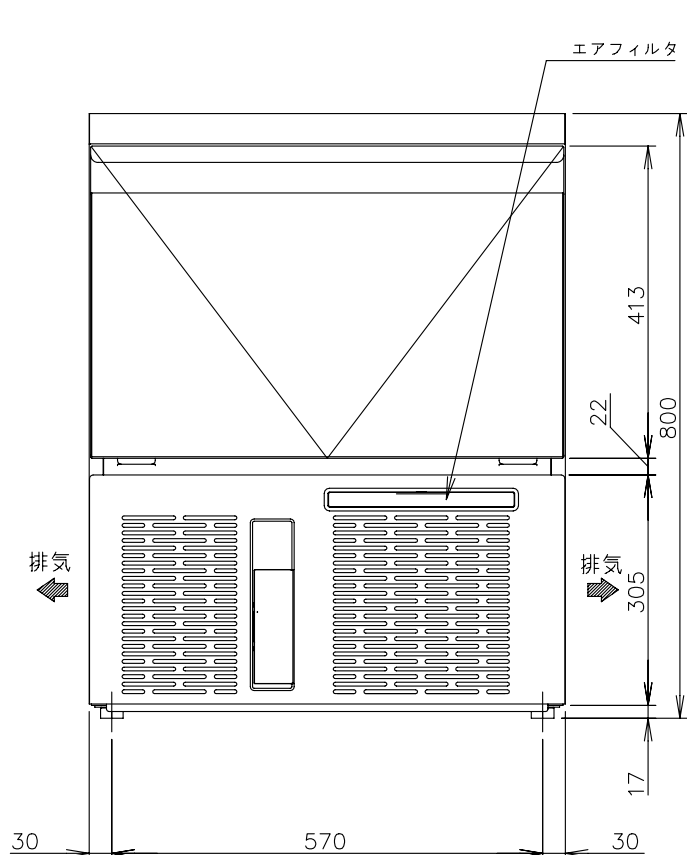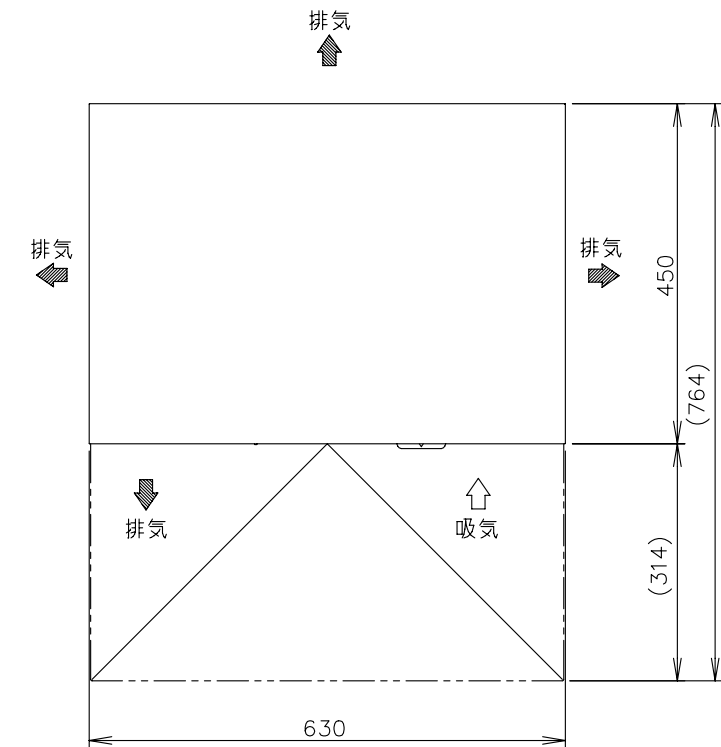


1. 設置条件について
場所、給排水、電源等は取扱説明書・据付工事説明書に従って正しく行ってください。
また、本体設置スペースは、設置条件により若干異なることがありますので、10mm程度余裕をとってください。
(給排気スペース・配管スペース等は本体設置スペースとは別に確保が必要です。)
2. 製氷能力は周囲温度、水温によって変わりますので、取扱説明書を参照してください。
3. アジャスト脚はオプションです。営業担当者に相談してください。
4. この製品には漏電遮断器が付いていません。
「電気設備に関する技術基準」、「内線規程」にしたがった高調波対応形の過負荷保護付漏電遮断器を付設し、電源容量は仕様欄に記載してある値に適合した専用電源を使用してください。
過負荷保護付漏電遮断器の使用は、定格感度電流15mA、定格不動作電流7.5mA、動作時間0.1秒以内。
5. 元プレーカー容量は15A 125Vです。
6. 製品コード：M196

製品名	ホシザキキューブアイスメーカー
形名	IM-45P
電源	単相100V 50/60Hz 容量0.44kVA(4.4A)
電流	運転電流 2.7/2.3A 電動機定格電流 2.7/2.3A 始動電流 16/15A
消費電力	電動機定格消費電力 195/220W (力率72/95%)
製氷能力	約45/49kg/d (周囲温度20℃ 水温15℃) 約39/44kg/d (周囲温度30℃ 水温25℃)
氷の形状	角氷 約28x28x32mm
1回の製氷時間	約30/27min (周囲温度20℃ 水温15℃)
1回の製氷量	約1.02kg/42個
貯氷量	最大ストック量 約23kg(自然落下時 約12kg)
消費水量	約0.10/0.11m ³ /d (周囲温度20℃ 水温15℃) 約0.09/0.10m ³ /d (周囲温度30℃ 水温25℃)
外形寸法	幅630×奥行450×高さ800mm
外装	ステンレス鋼板、垂鉛鋼板(後板、底板) フッ素プレコートステンレス鋼板(フロントパネル・扉)
内装	樹脂成形品
断熱材	発泡ポリウレタン
製氷方式	セル方式 ジェットスプレー式
除氷方式	ホットガス方式 アクチュエータモータによる水皿半開
給水方式	水道直結方式 R1/2
排水方式	製氷残水毎回排棄 R3/4
圧縮機	全密閉形 160W
凝縮器	フィン&チューブ形 強制空冷式
放熱量	430/490W
冷却器	銅パイプオンシート 銅板セル製氷室
冷媒制御	キャピラリチューブ
冷媒	R290
製氷制御	マイコン制御
除氷制御	マイコン制御
給水制御	マイコン制御
貯氷制御	ダブルレバー検知方式(遅延タイマ付)
電気回路保護	アース線
冷媒回路保護	モータープロテクタによる圧縮機停止(自動復帰) サーミスタにて凝縮温度検知し圧縮機停止(自動復帰)
インターロック機能	マイコンによる機械運転停止
製品質量	43kg (梱包時 47kg)
梱包	全ダンボール梱包 幅739×奥行547×高さ841mm
付属品	スコップ
オプション	アジャスト脚、ストレーナ
使用条件	周囲温度1～35℃ 給水圧0.05～0.78MPa 電圧変動：定格電圧の±10%以内


*仕様・外観につきましては、改良のため予告なく変更することがあります。

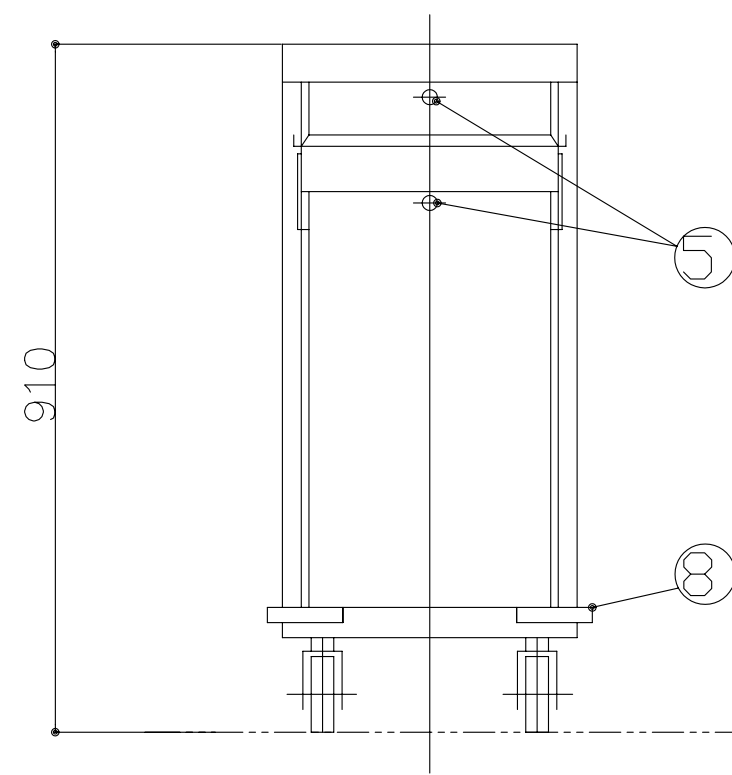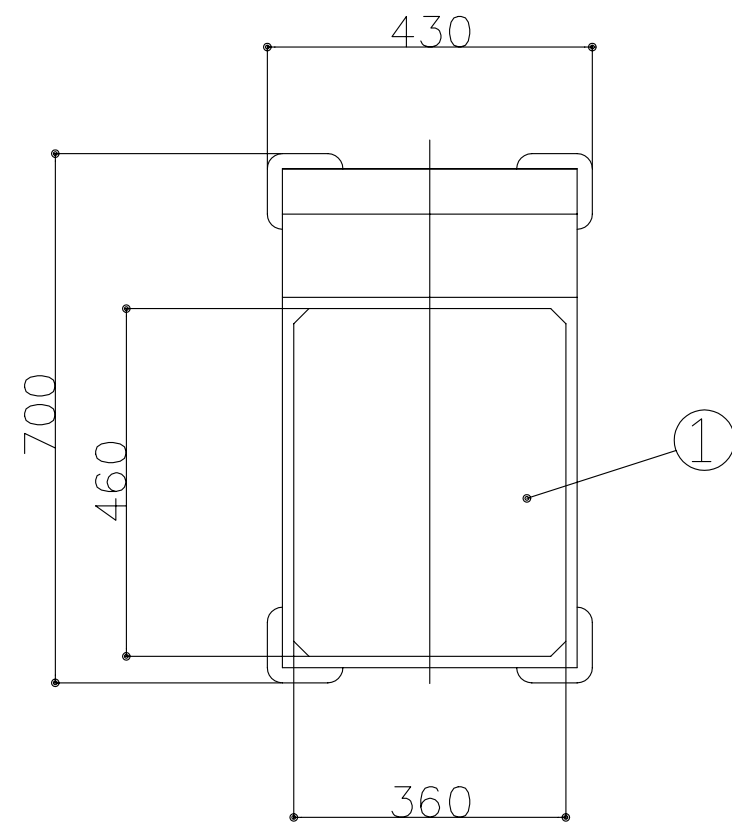



NO	名 称	材質	数量	備 考
1	プレート	SUS430	1	t1.0H, L
2	スタンド	SUS430	1	t1.2H, L
3	プラットフォーム	SUS430	1	t1.0H, L
4	点検フタ	SUS430	1	t1.0H, L
5	水平ローラー	市販品	1式	
6	キャスター	ウレタン	4	φ100ストップ-2ヶ
7	スプリング	SUS304	1式	
8	コーナバンパー	塩ビ	4	黒色

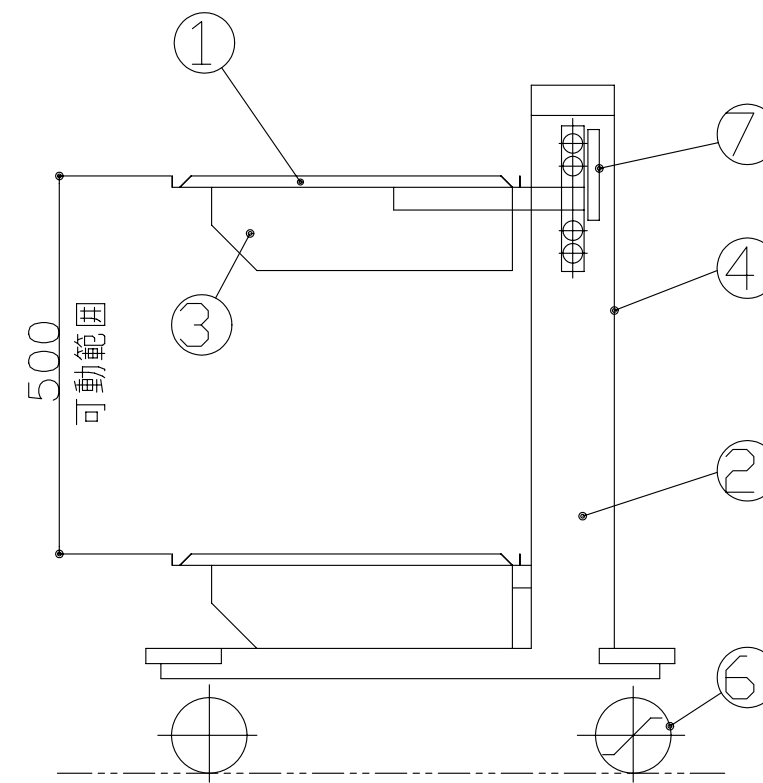


物件名 日本赤十字東北看護大学 厨房機器更新	品名 トレーディスペンサー	寸法 W D H 430 x 640 x 910			図番 25
	型式 N0-36	セクション	縮尺 1/10	台数 1	

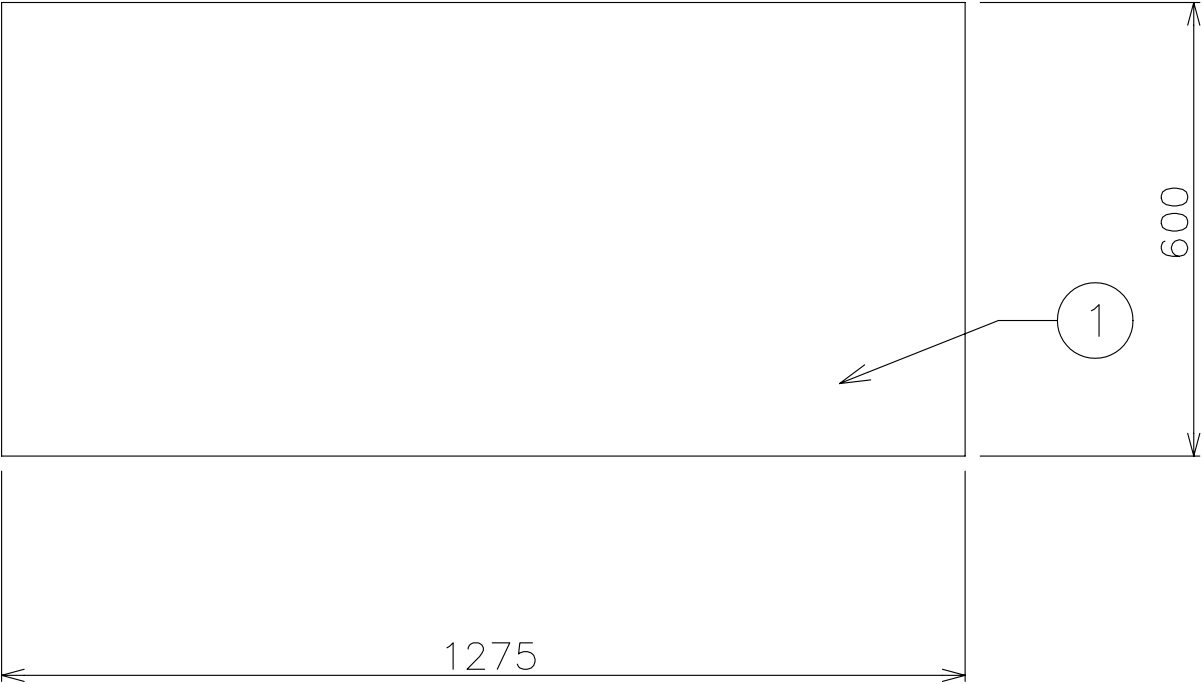

No	品 名	仕 様
1	甲板	SUS430 t1.2 #4仕上
2	本体	SUS430 t1.0 #4仕上
3	アジャスト	SUS304
4	引違扉	SUS430 t1.0 #4仕上
5	自在中棚	SUS430 t1.0 #4仕上
6	自在棚受	SUS430 t1.0
7	取手	SUS304

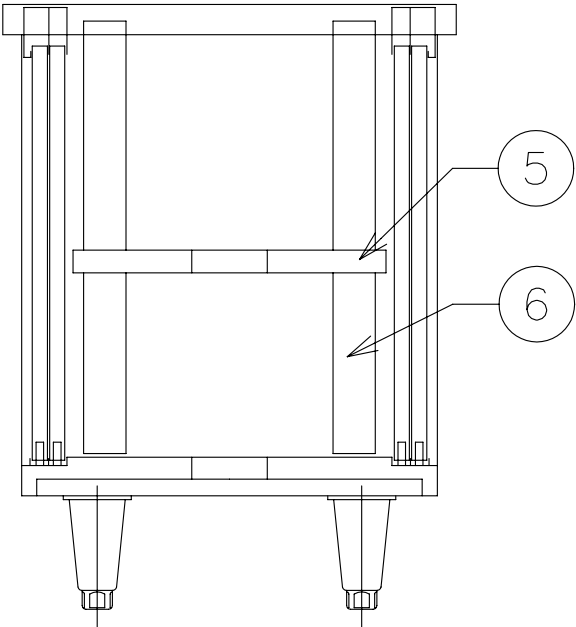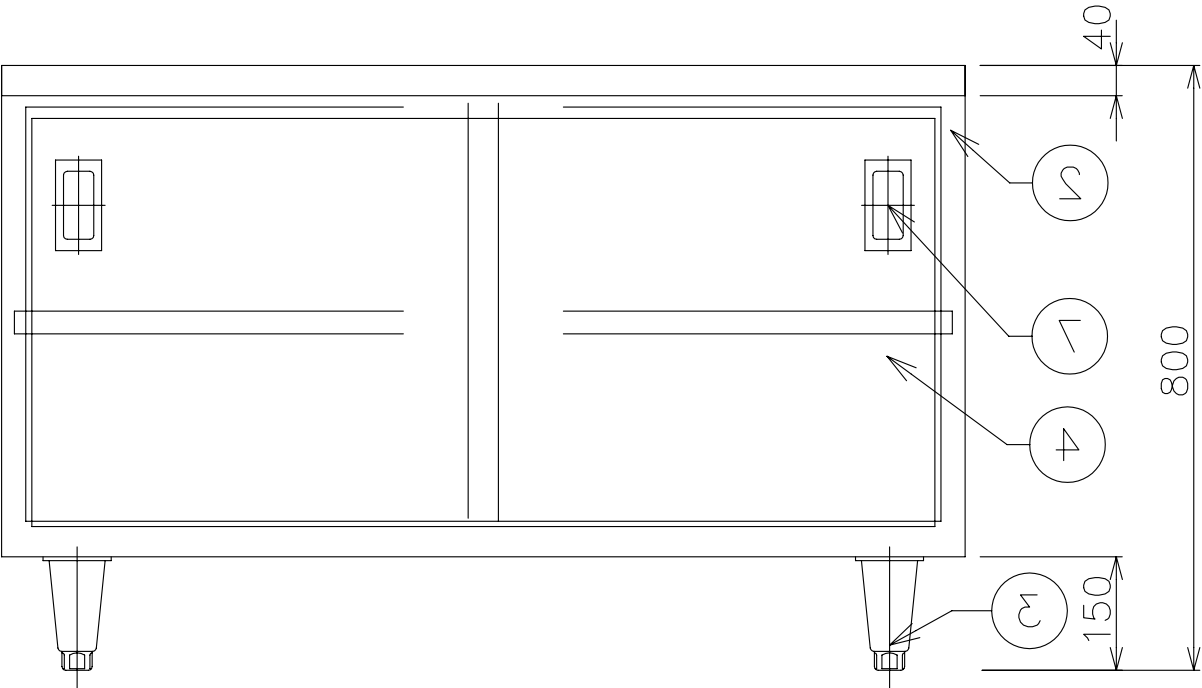

	物件名 日本赤十字東北看護大学 厨房機器更新	品名 テーブルキャビネット	寸法 W D H 1275 x 600 x 800			図番 26
		型式	セクション	縮尺 1/10	台数 2	

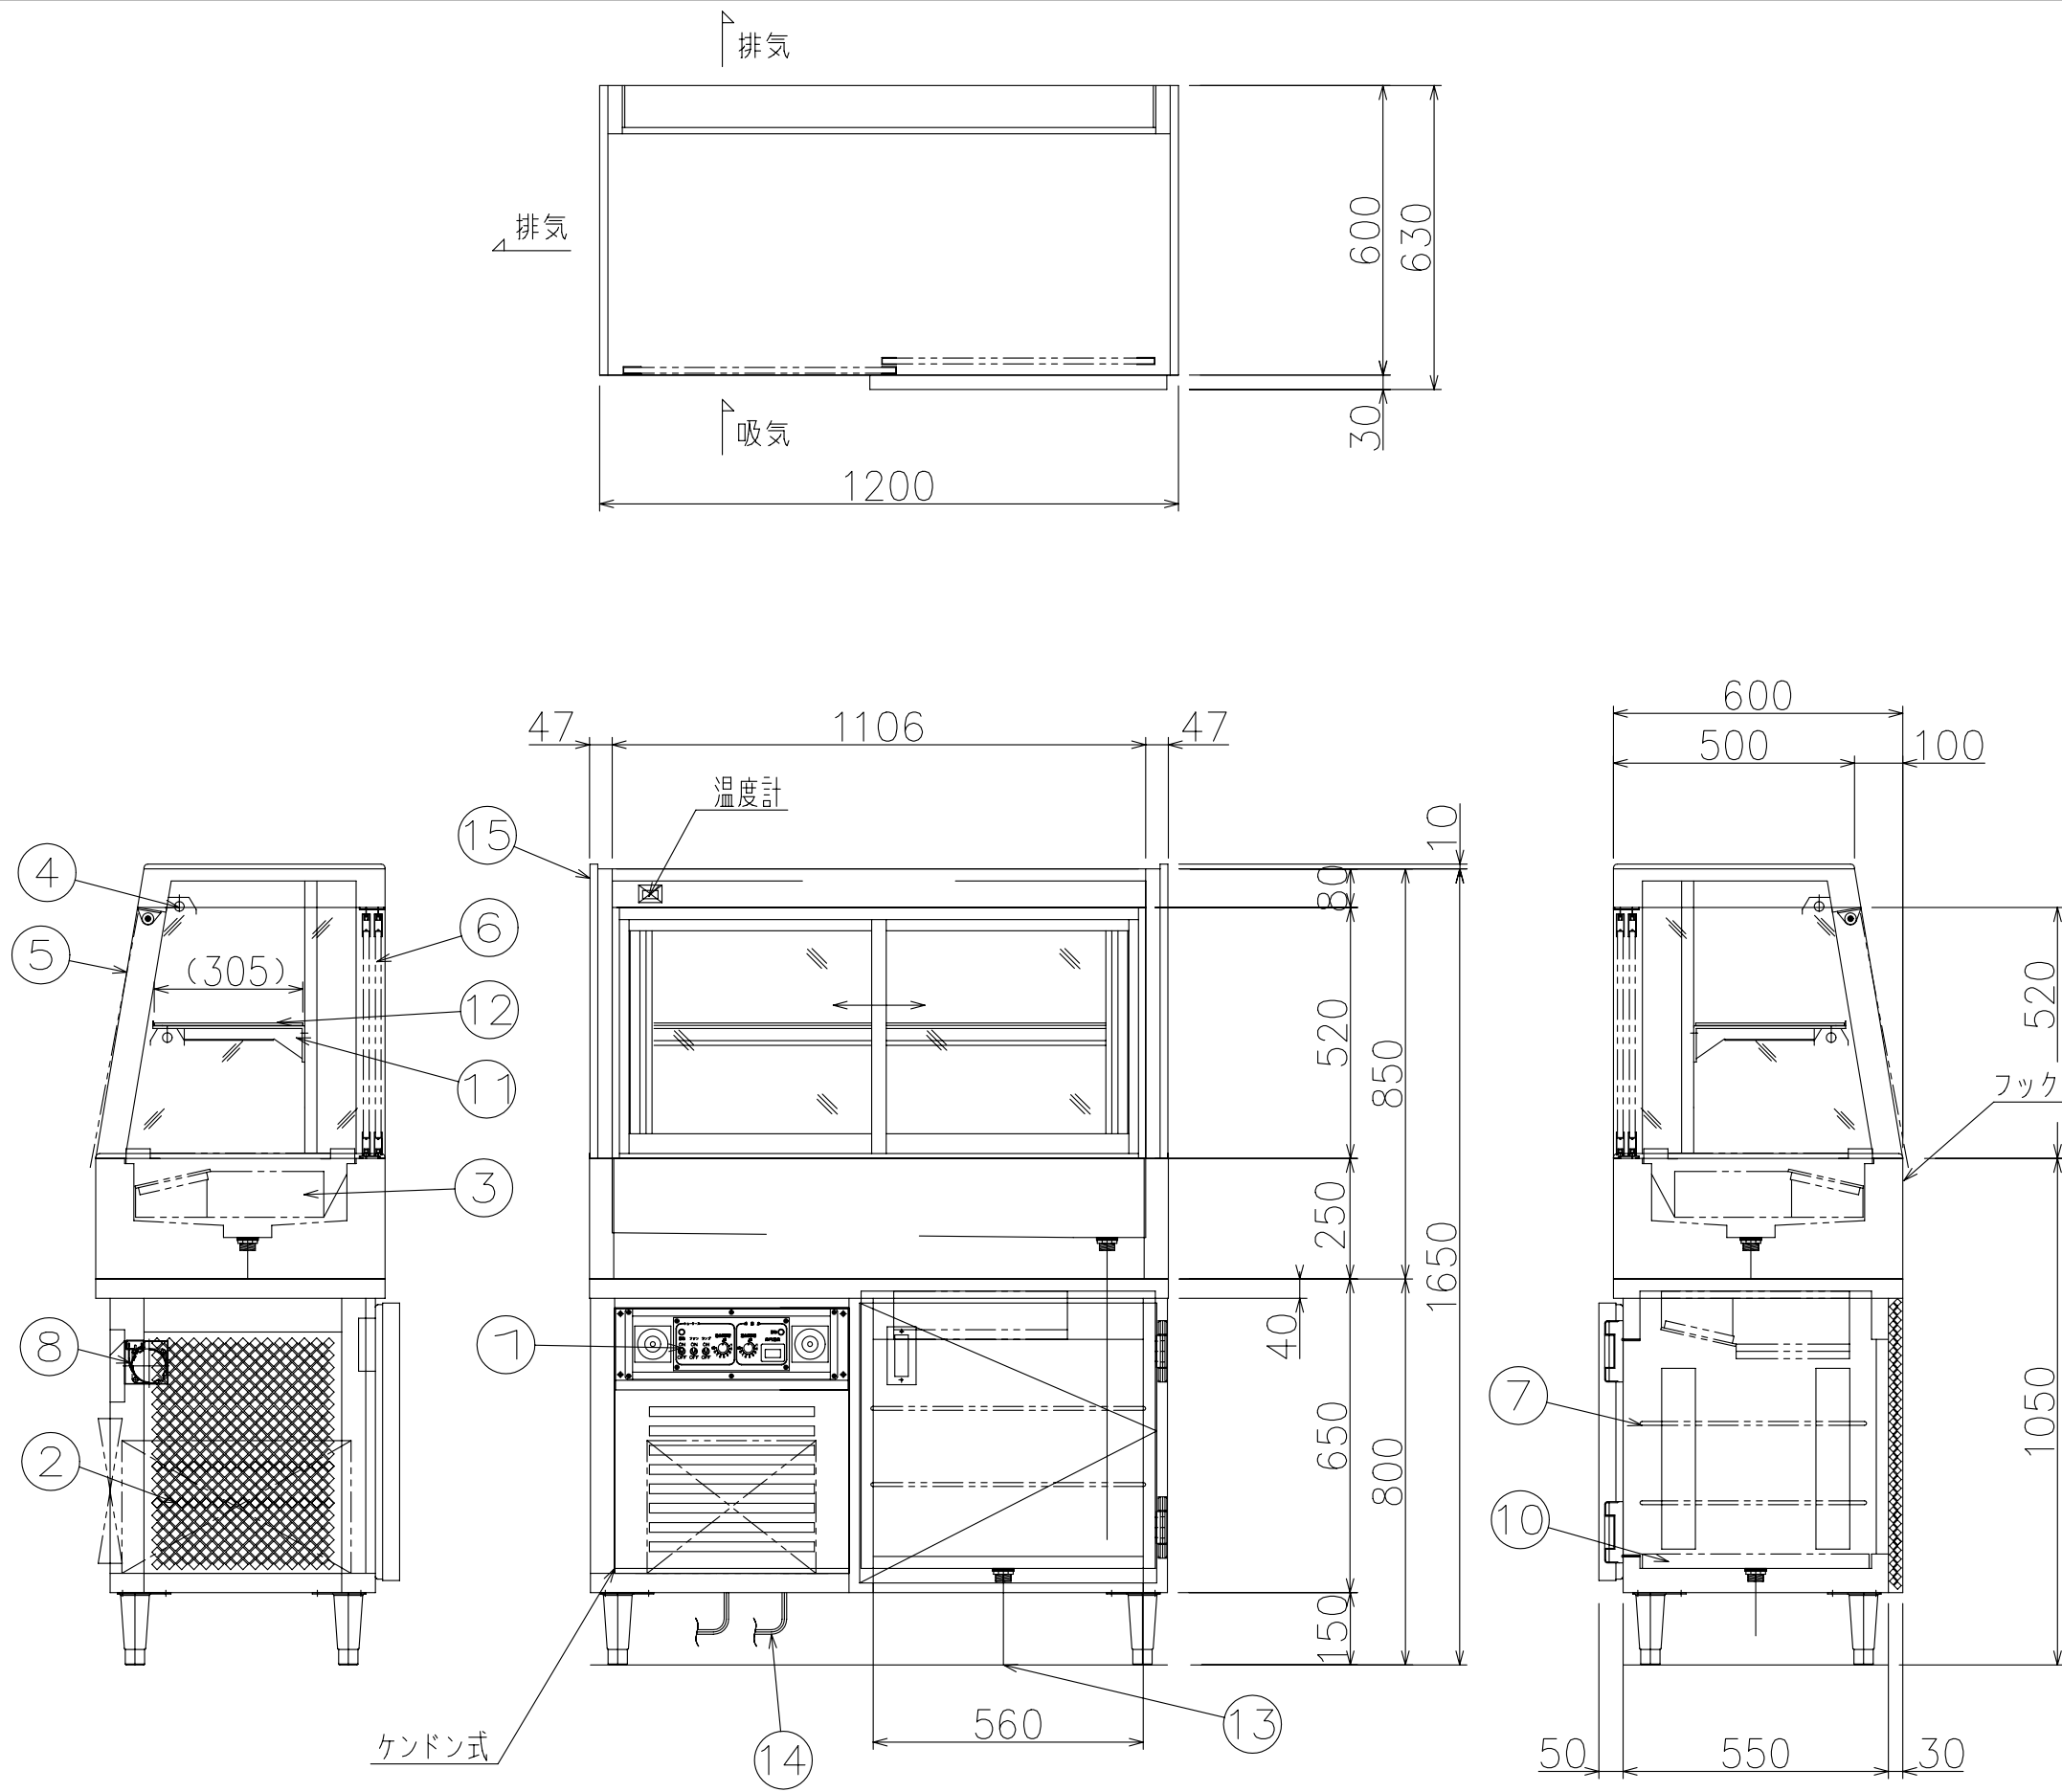


本体仕様概要		
外形寸法	間口	1200
	奥行	600 (630)
	高さ	1650 (1660)
電	電源	3φ 200V (50/60Hz)
	冷凍機 (0.6KW)	0.6 / 0.74KW
	冷却器	0.1 / 0.1 KW
	ファンモーター	0.05 / 0.05KW
	総容量	0.75 / 0.89KW
気	電源	1φ 100V (50/60Hz)
	スリムランプ	0.1 / 0.1KW
	総容量	0.1 / 0.1KW
プラグ形状(200V)		接地3P-20A (㏍)
プラグ形状(100V)		接地2P-15A (㏎)
配管	排水口	25A
	給水口	—
材質	外装	SUS430 No.4
	内装 (上部)	SUS304 BA
	内装 (下部)	SUS304 2B
断熱材		硬質発泡ウレタン

- ※下部扉はマグネットパッキン使用
- ※下部左側面ラスアミケンドン式
- ※右側面後方目隠しカバー付き



15	側面ガラス	2	t=15.0 透明
14	電源コード	2	2.0m プラグ付
13	排水	1	25A 共栓
12	棚ガラス	1	t=5.0 透明
11	棚受ブラケット	1式	T0-185-T315 (R・L) ソケット付
10	スノコ (下部)	1式	パンチング加工
9	—	—	
8	排気用ファン	1	
7	自在中棚	2	コーティングワイヤーφ8・φ4
6	ガラス扉 (厨房側)	2	ペアガラス (透明)
5	ロールカーテン	1	乳白色・スプリングアクション型
4	スリムランプ	2	
3	冷却器	2	
2	冷凍機	1	
1	操作パネル	1	ランプSW、下部温度計付
NO.	名称	数量	備考

物件名 日本赤十字東北看護大学 厨房機器更新	品名 コールドフードユニット	寸法 W 1200 x D 600 x H 1650	図番 27
	型式	セクション 縮尺 1/15 台数 1	

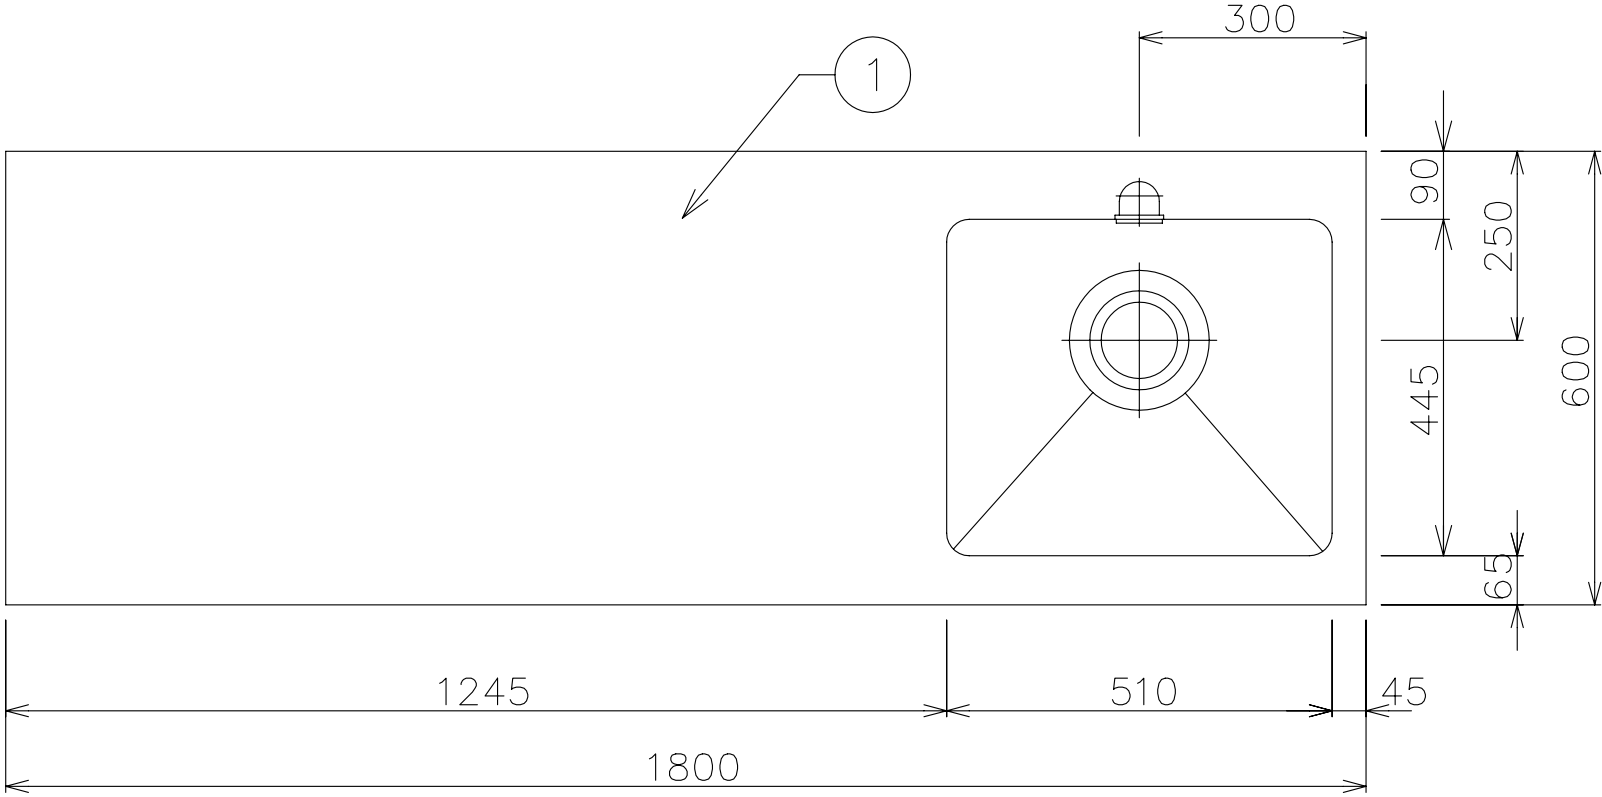

No	品 名	仕 様
1	甲板及び槽	SUS430 t1.2 #4仕上
2	脚材	SUS430 φ38 パイプ
3	補強材	SUS430 t1.2 ロ32×16 パイプ
4	アジャスト	SUS304; 最長+28mm
5	排水金具	金具：SUS304, 本体：ABS樹脂 40A トラップ, 大型ゴミ収納カゴ付
6	オーバーフロー	金具：SUS304 本体：ABS樹脂 25A
7	スノコ	SUS430 t0.8、t1.0 取外式

※シンク水切り底面は水勾配付とする


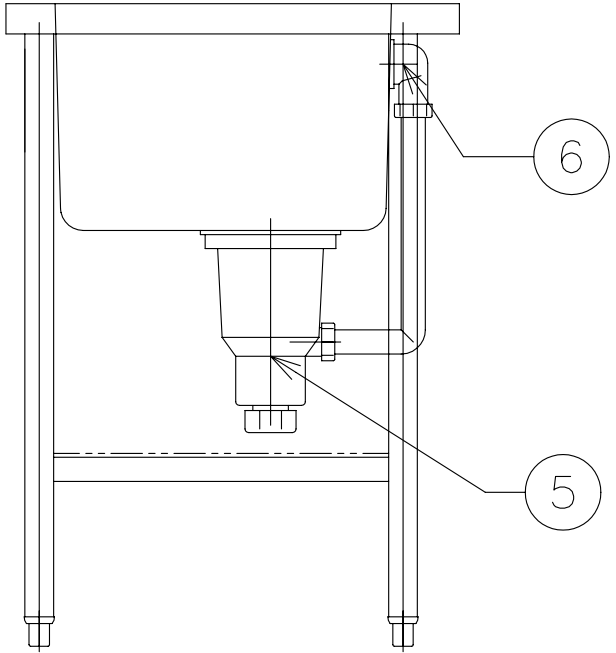
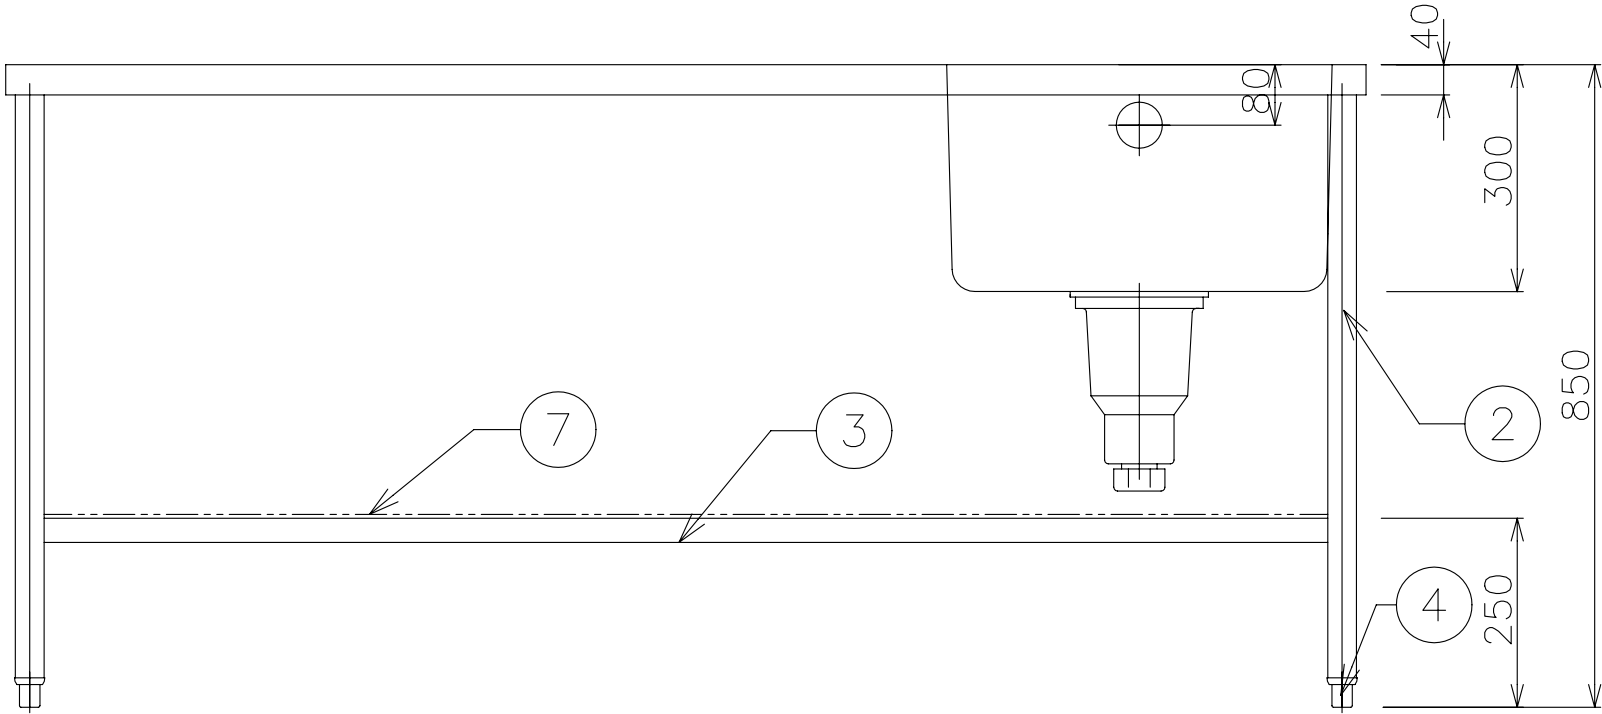


0037324-00	物件名 日本赤十字東北看護大学 厨房機器更新	品名 シンク付サービステーブル	寸法 W 1800 x D 600 x H 850	図番 28
		型式 セクション	縮尺 1/10	台数 1


本図は商用単品図です。許可なく転用を禁じます。

既 存 品

	物件名 日本赤十字東北看護大学 厨房機器更新	品名 レーバンラック（既存品）	寸法 W D H 500 x 500 x 90			図番 29
		型式	セクション	縮尺	台数 1	

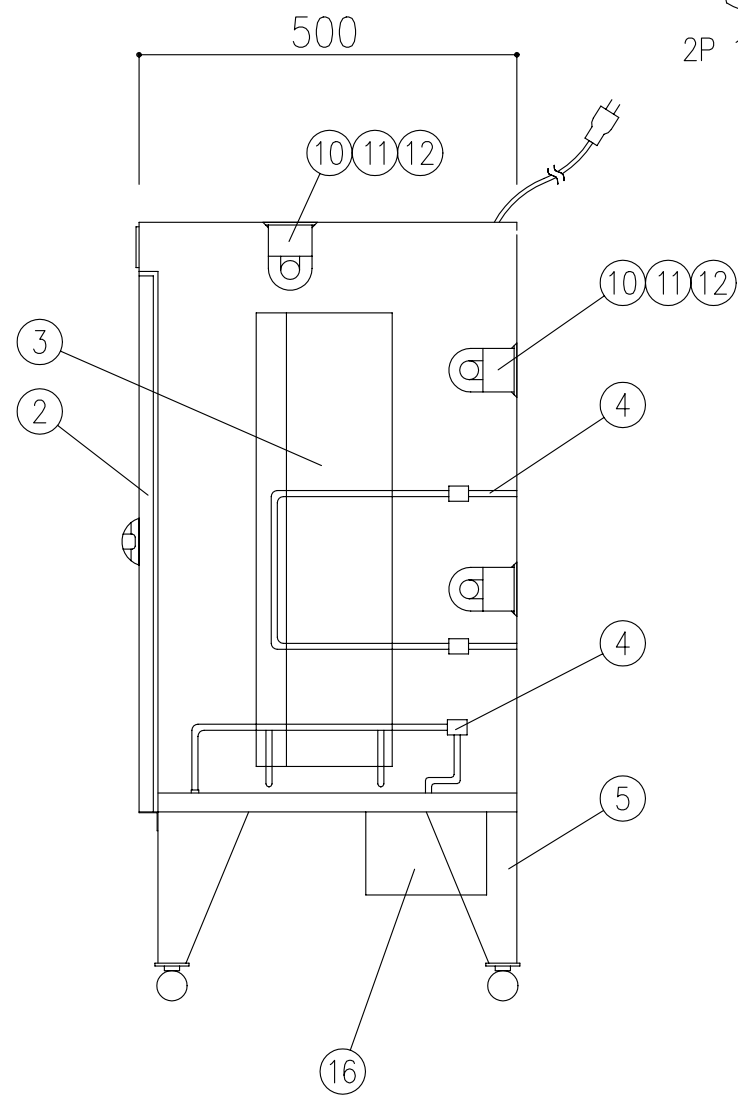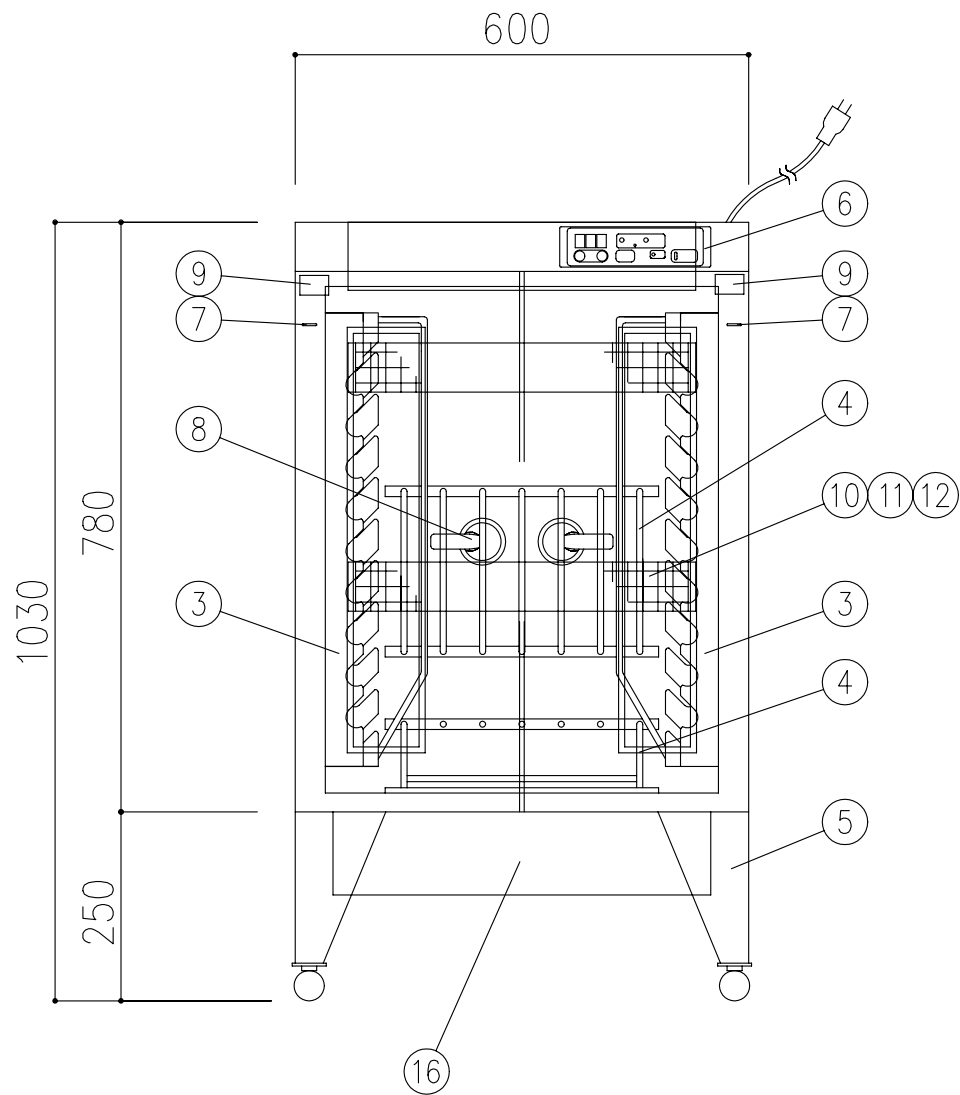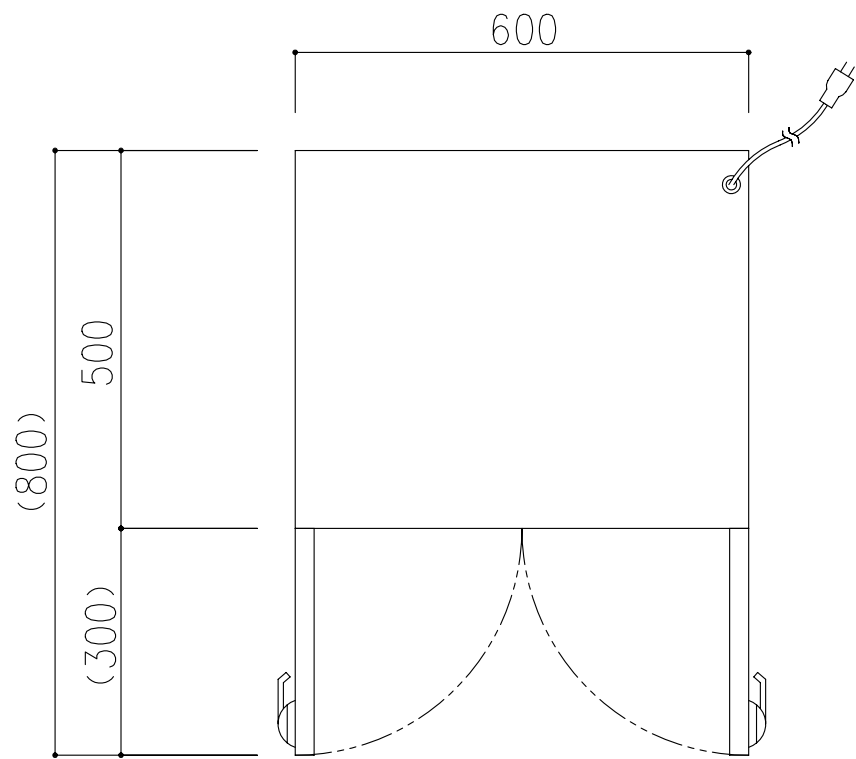




電源プラグ

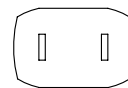

2P 125V 15A 3M

型 式		D S - 1 1 3 型		
乾燥機能		有		
定 格 電 圧		単相100V50Hz/60Hz		
定格消費電力		5 0 0 W		
殺菌灯の消費電力		1 5 W x 3		
電気ヒーターの消費電力		4 5 0 W		
ファンモーターの消費電力		5 0 W		
収 納 物	数量	最 大 寸 法 m m		
包 丁	2 0	刃	2 9 0	柄 1 5 5
ま な 板	6	6 4 5 x 3 6 5 x 4 3		
しゃもじ				
プレート				
備 考	・乾燥時間設定 0 ~ 4 8 0 分 ・殺菌時間設定 0 ~ 4 8 0 分+連続 ・乾燥→殺菌自動運転、乾燥+殺菌同時運転 選択可 ・単独連続殺菌運転（点灯確認）ボタン付き ・管理者ロック機能付き ・製品重量 ： 約 4 7 K g			
	部 品 表			
No	名 称	規格及仕様	数量	備 考
1	本 体	SUS304 1.0t	1	内部鏡面仕上
2	扉	ポリカーボネート窓	2	
3	包 丁 受 具	SUS304 1.0t	2	
4	ま な 板 受 具	SUS304 8φ	1	
5	脚	アジャストボール SUS304 SUS304 1.5t No.4	4	卓上型はゴム足
6	操 作 パ ネ ル	DS型タッチパネル	1	
7	リミットスイッチ	銀 ニッケル合金	2	
8	取 手	ZDCサチライトクロム	2	
9	ヒ ン ジ	S U S 3 0 4	2	
10	ラ ン プ 器 具		3	ユ ニ ッ ト 式
11	殺 菌 ラ ン プ		3	
12	ラ ン プ カ バ ー	SUS格子目	3	
13	掛 具 用 パ イ プ	SUS304 22φ		
14	移動式フック金物	S U S 3 0 4 3φ		
15	プ レ ー ト 受 具	S U S 3 0 4 8φ		
16	電気ヒーターボックス	SUS430 1.0t	1	ファンヒーター内蔵 卓上型は SUS304
17	マ グ ネ ッ ト			
18	パ イ プ 棚	SUS304 13φ φ70 9本		
19	パ ン チ ン グ 棚	SUS304 1.0t		
20	メ ッ シ ュ 棚	＃		
21	オ ソ ン ラ ン プ			


物件名 日本赤十字東北看護大学 厨房機器更新	品名 包丁まな板殺菌庫	寸法 W D H 600 x 500 x 1030			図番 30
	型式 DS-113	セクション	縮尺 1/10	台数 1	

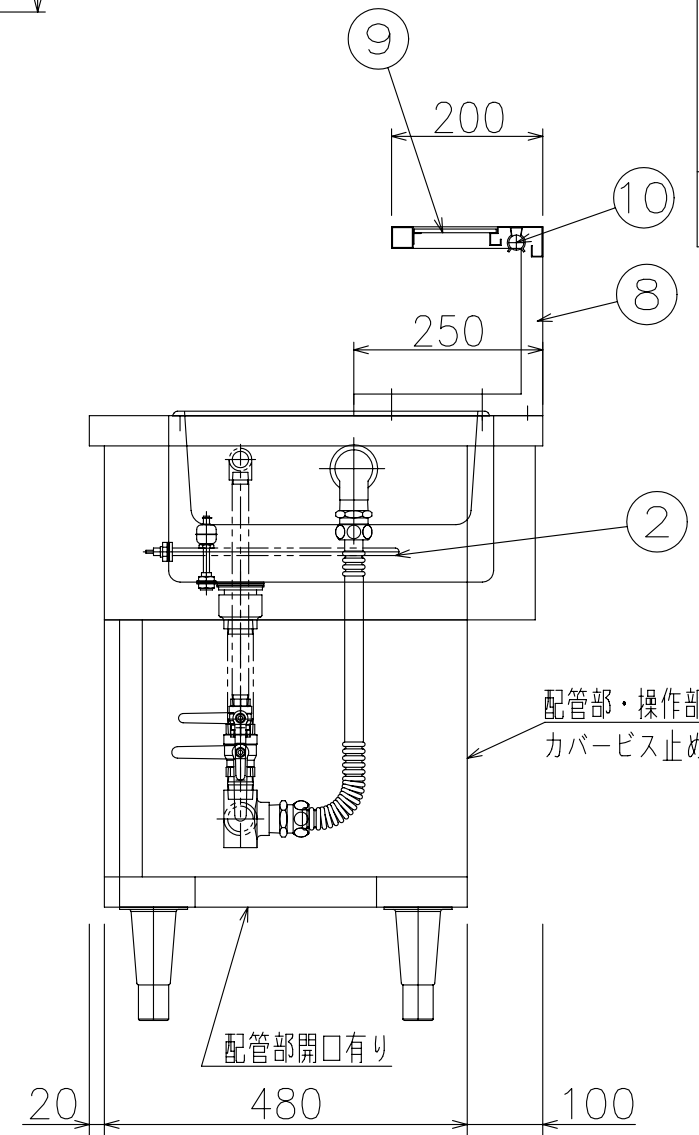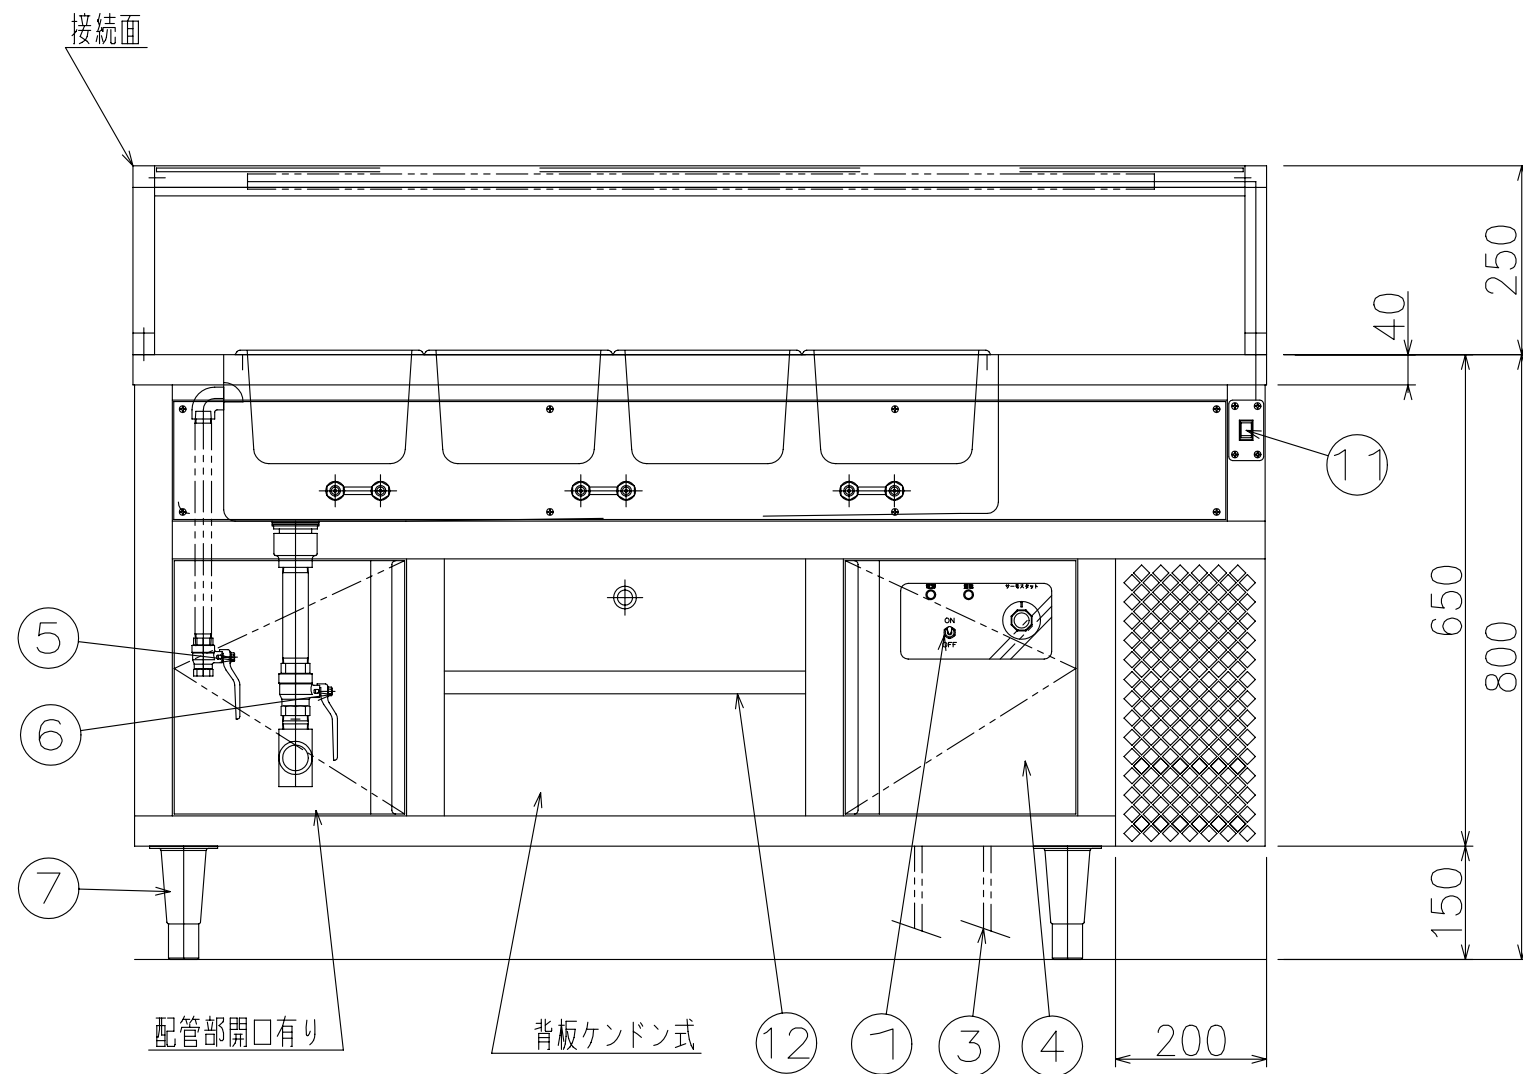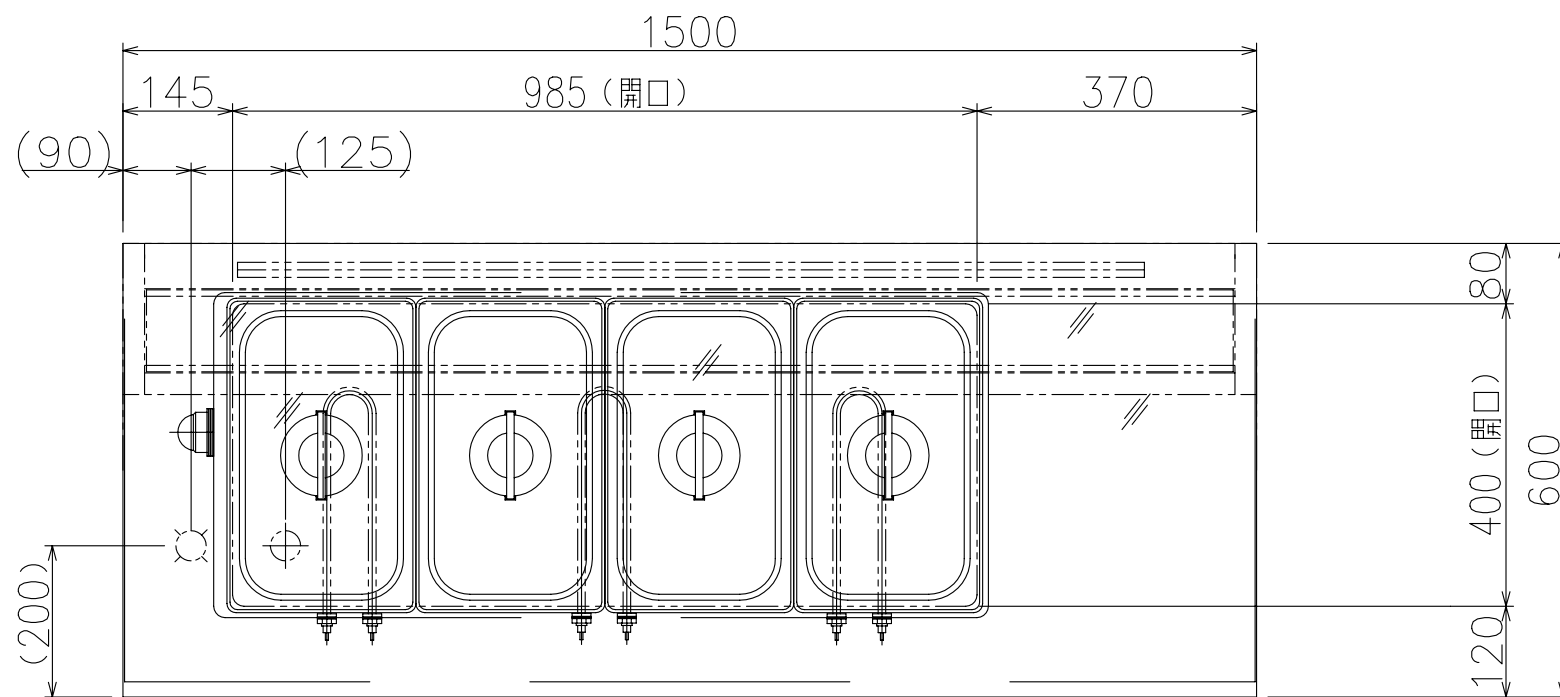

本体仕様概要		
外形寸法	間 口	1500
	奥 行	600
	高 さ	800 (1050)
電 気	電 圧	3φ 200V (50/60Hz)
	ヒーター	3.0KW
	総 容 量	3.0KW
	電 圧	1φ 100V (50/60Hz)
	スリムランプ	0.1KW
	総 容 量	0.1KW
プラグ形状 (200V)		接地3P-20A (㊦)
プラグ形状 (100V)		接地2P-15A (㊦)
※ 空焚き防止 (フロートスイッチ) 付き		
配 管	排 水 口	25A
	給 水 口	15A
	オーバーフロー	25A
材 質	本 体	SUS430 No.4
	湯 槽	SUS304 2B
	甲 板	SUS430 No.4
	自 在 棚	SUS430 No.4
	スニーズガード	SUS430 1.0t No.4 SUS304 □28.6 HL
1700型ホテルパン (付属品)		SH-1706 H=150 4個 (蓋・浮止め付)

※スニーズガード：左側面ジョイント有
※ランプスイッチ：単独運転

12	自在棚	1	
11	ランプスイッチ	1	
10	スリムランプ	1	
9	上面ガラス	1	t=5.0
8	スニーズガード	1	
7	アジャスト	4	
6	排水バルブ	1	25A
5	給水バルブ	1	15A
4	扉	2	操作部 アクリル窓付
3	電源コード	2	2.0m プラグ付
2	ヒーター	1式	
1	操作パネル	1	
No.	名 称	数量	備 考




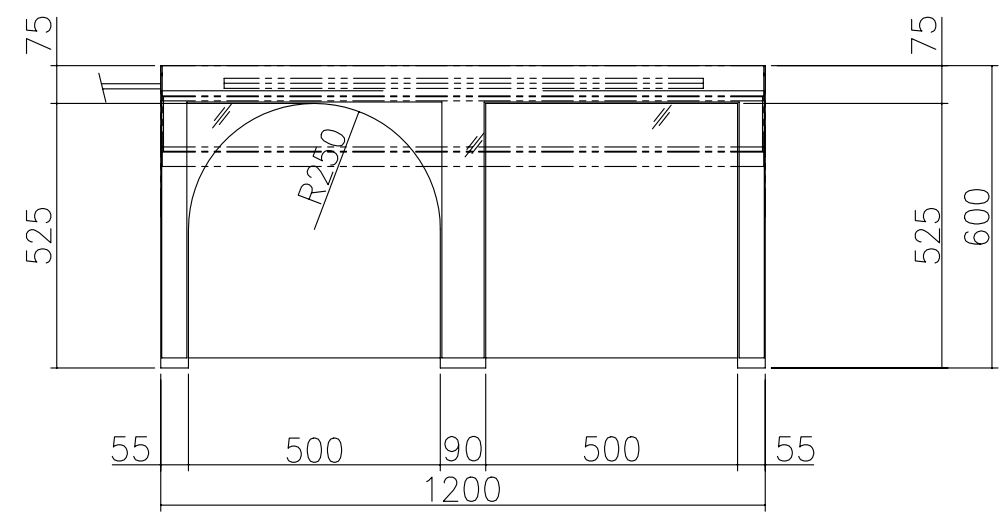


本体仕様概要		
外形寸法	間口	1200
	奥行	600
	高さ	800(1050)
電気	電圧	1φ 100V (50/60Hz)
	スリムランプ	0.1KW
	総容量	0.1KW
材質	本体	SUS304 No.4
	甲板	SUS304 No.4
	スニーズガード	SUS430 1.0t No.4 SUS304 □28.6 HL

※スニーズガード：両側面ジョイント有


※ランプスイッチ：No.33に設置・連動

※電磁調理器設置部三方スリット入り

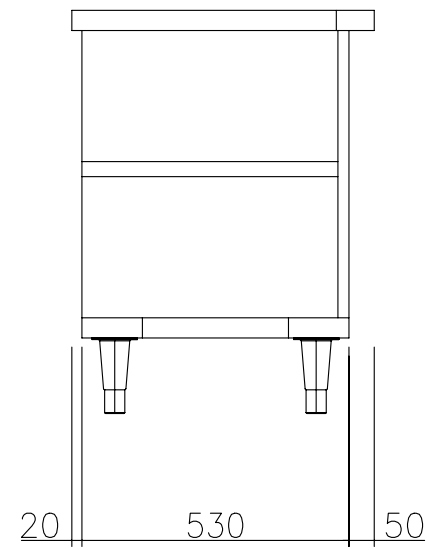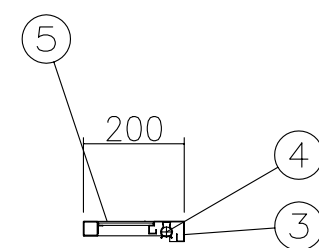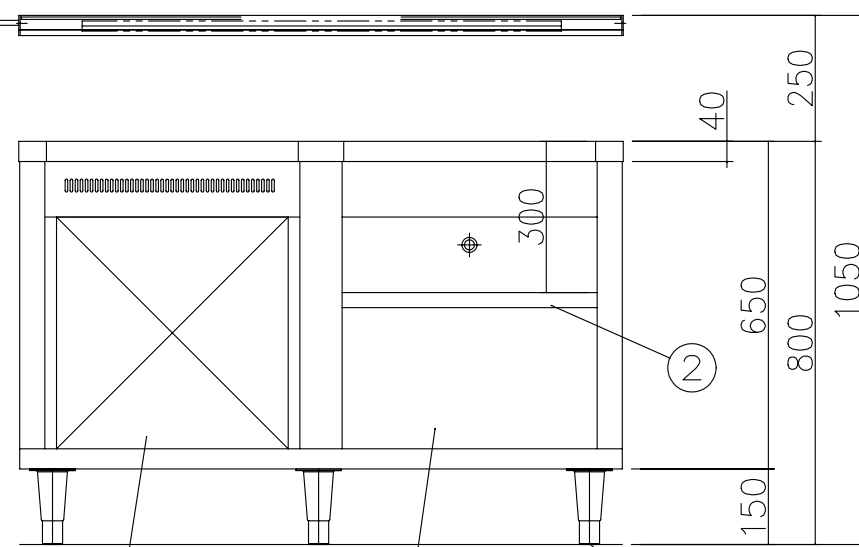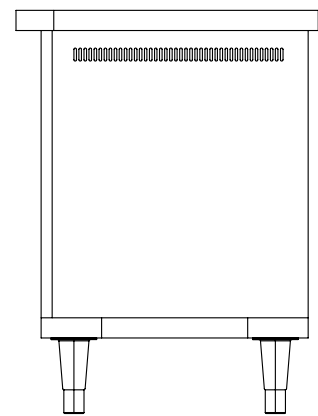




8			
7			
6			
5	上面ガラス	1	5.0t
4	スリムランプ	1	
3	スニーズガード	1	
2	自在棚	1	
1	アジャスト	6	
No	名称	数量	備考

物件名 日本赤十字東北看護大学 厨房機器更新	品名 ライス・スープユニット	寸法 W D H 1200 x 600 x 800			図番 32
	型式	セクション	縮尺 1/15	台数 1	

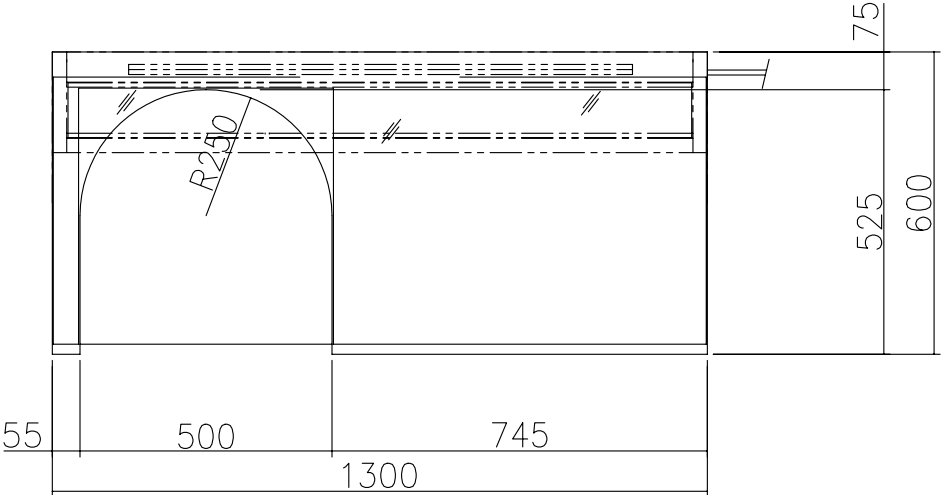



本体仕様概要		
外形寸法	間 口	1300
	奥 行	600
	高 さ	800 (1050)
電 気	電 圧	1φ 100V (50/60Hz)
	スリムランプ	0.1KW
	総 容 量	0.1KW
プラグ形状		接地2P-15A (㉵)
材 質	本 体	SUS430 No.4
	甲 板	SUS430 No.4
	スニーズガード	SUS430 1.0t No.4
		SUS304 □28.6 HL

- ※スニーズガード：両側面ジョイント有
※ランプスイッチ：No.33に設置・連動
※電磁調理器設置部三方スリット入り

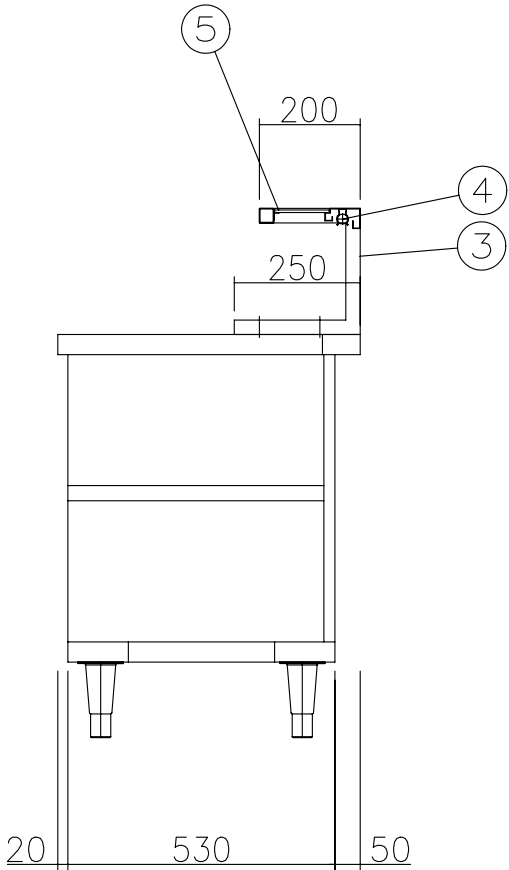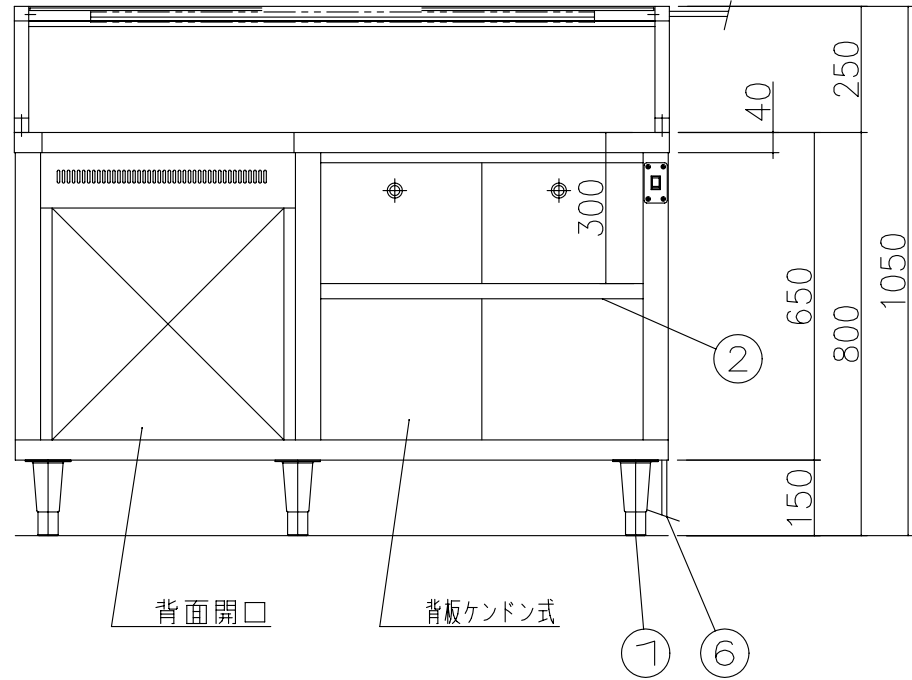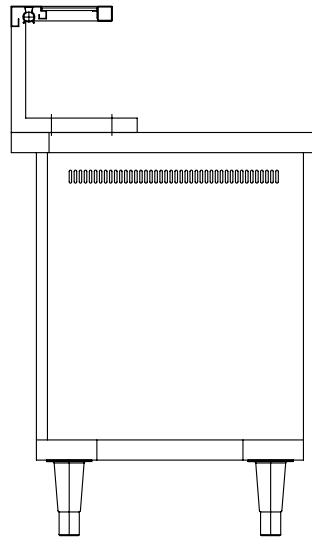


8			
7			
6	電源コード	1	2.0m プラグ付
5	上面ガラス	1	5.0t
4	スリムランプ	1	
3	スニーズガード	1	
2	自在棚	1	
1	アジャスト	6	
No	名 称	数量	備 考

0037324-00	物件名 日本赤十字東北看護大学 厨房機器更新	品名 メニューユニット	寸法 W 1300 x D 600 x H 800	図番 33
		型式	セクション 縮尺 1/15 台数 1	


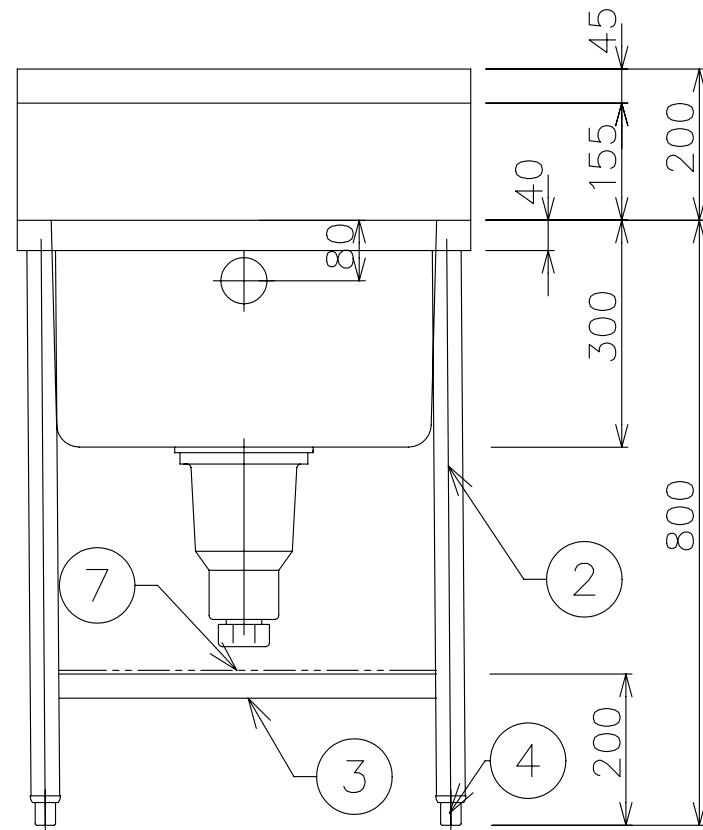
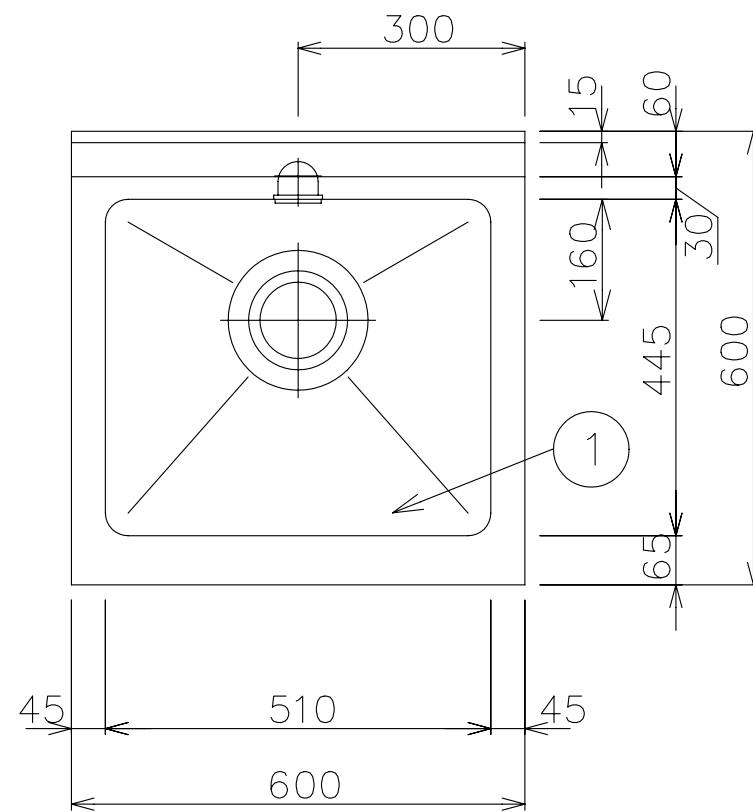


No	品 名	仕 様
1	甲板及び槽	SUS430 t1.2 #4仕上
2	脚材	SUS430 φ38 パイプ
3	補強材	SUS430 t1.2 ロ32×16 パイプ
4	アジャスト	SUS304; 最長+28mm
5	排水金具	金具：SUS304, 本体：ABS樹脂 40A トラップ, 大型ゴミ収納カゴ付
6	オーバーフロー	金具：SUS304 本体：ABS樹脂 25A
7	スノコ	SUS430 t0.8、t1.0 取外式

※シンク底面は水勾配付とする

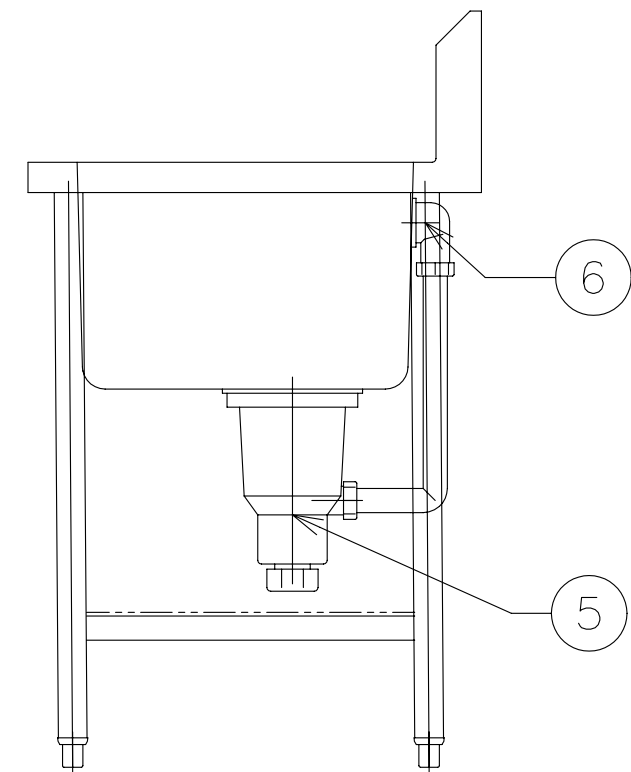


物件名 日本赤十字東北看護大学 厨房機器更新	品名 一槽シンク	寸法 W D H 600 x 600 x 800			図番 34
	型式	セクション	縮尺 1/10	台数 1	

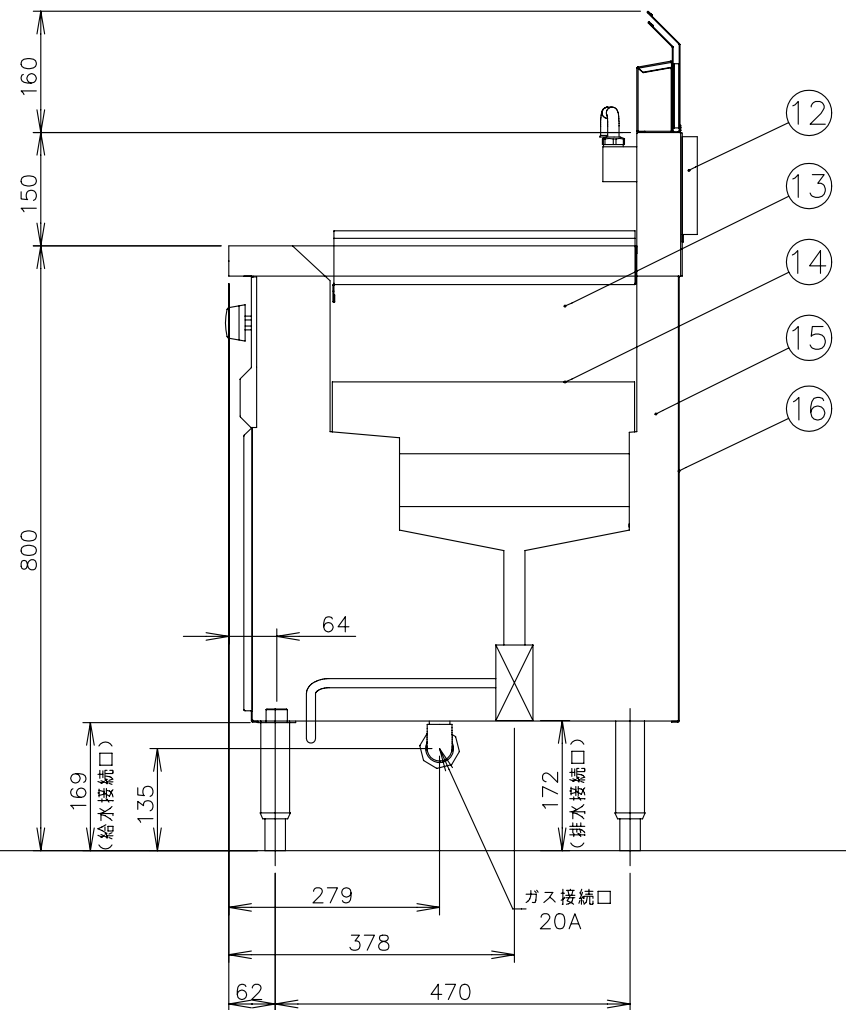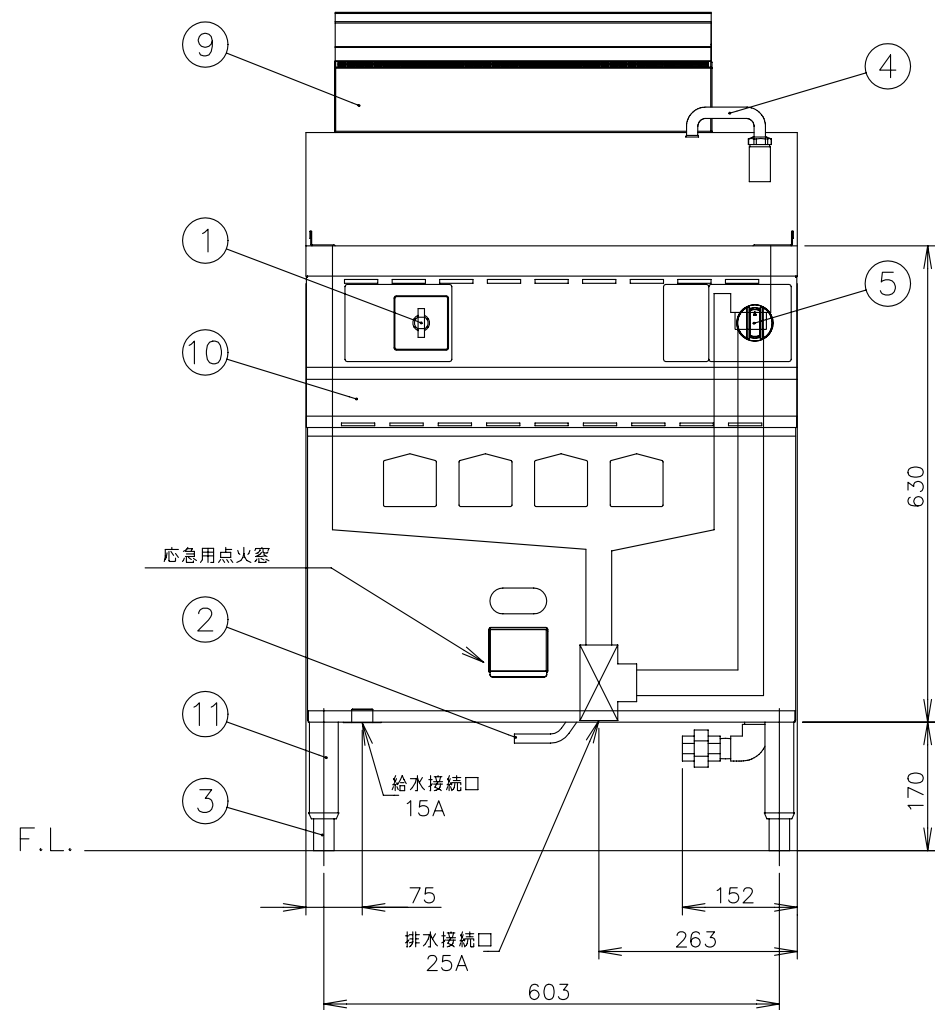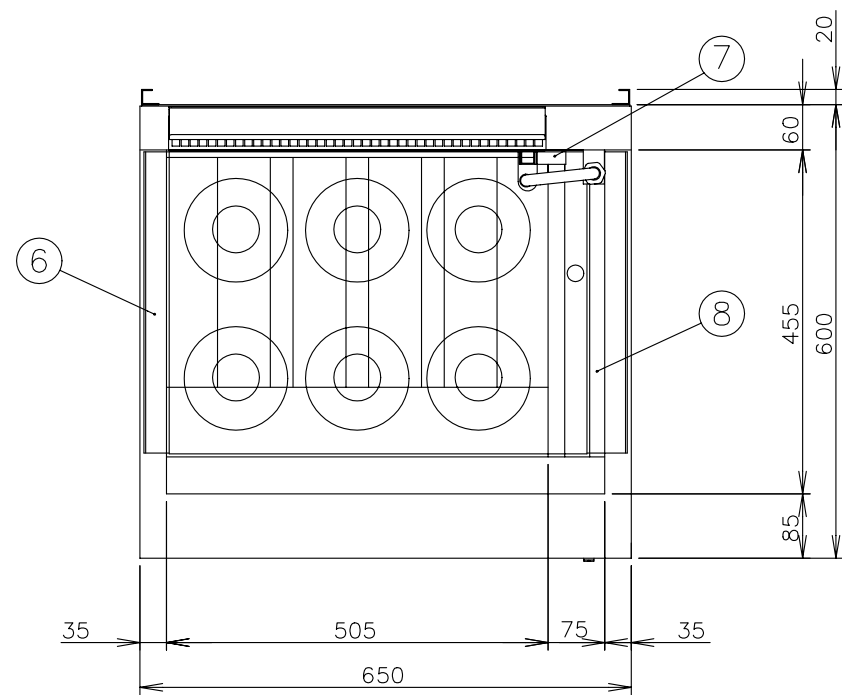



メーカー名		(株) コメットカトウ	
製品名		ゆで麺器	
型式		CMR2-6	
外形寸法		幅650×奥行600+20×高さ800mm	
	< 設置工事 >		
	ガス接続	2 0 A	
	排水接続	2 5 A	
	給水接続	1 5 A	
	< 製品仕様 >		
	ガス消費量	13Aガス 17.4kW	15,000kcal/h
		LPガス 17.4kW	1.25kg/h
	重 量	6 3 kg	
	水 量	5 2 リットル	
	< 付 属 品 >		
	沸 流 板		1ヶ
	丸 テ ボ		6ヶ
	丸テボ固定板		1ヶ
	潜水パイプ		1ヶ
	水 網		1ヶ
	< 装 備 >		
No	品 名	材 質	備 考
1	給 水 栓	P O M	
2	排水ハンドル	SUS304	
3	調 節 脚	SUS304 他	
4	給水カラン	黄 銅	
5	コックつまみ	フェノール樹脂	
	<各部の材質>		
6	丸テボ固定板	SUS436J1L t1.0	
7	潜水パイプ	SUS304 t1.5	
8	水 網	SUS304 t1.0	
9	排気カバー	SUS430 t1.0	No.4
10	前化粧板	SUS430 t1.0	No.4
11	脚パイプ	SUS430 φ38×t1.2	
12	後スペーサー	SUS430 t1.5	
13	槽	SUS316 t1.0	
14	沸 流 板	SUS304 t1.0	
15	側 板	SUS430 t1.0	No.4
16	後 板	SUS430 t1.0	

注) 1.SCALEは1/10。(この用紙サイズがA3の場合の尺度です。)
2.仕様及び外観を改良のため、予告なく変更することがあります。




物件名	品名	寸法	W	D	H	図番
日本赤十字東北看護大学 厨房機器更新	ゆで麺器	650 x 620 x 800				35
	型式	セクション	縮尺	台数		
	CMR2-6		1/10	1		

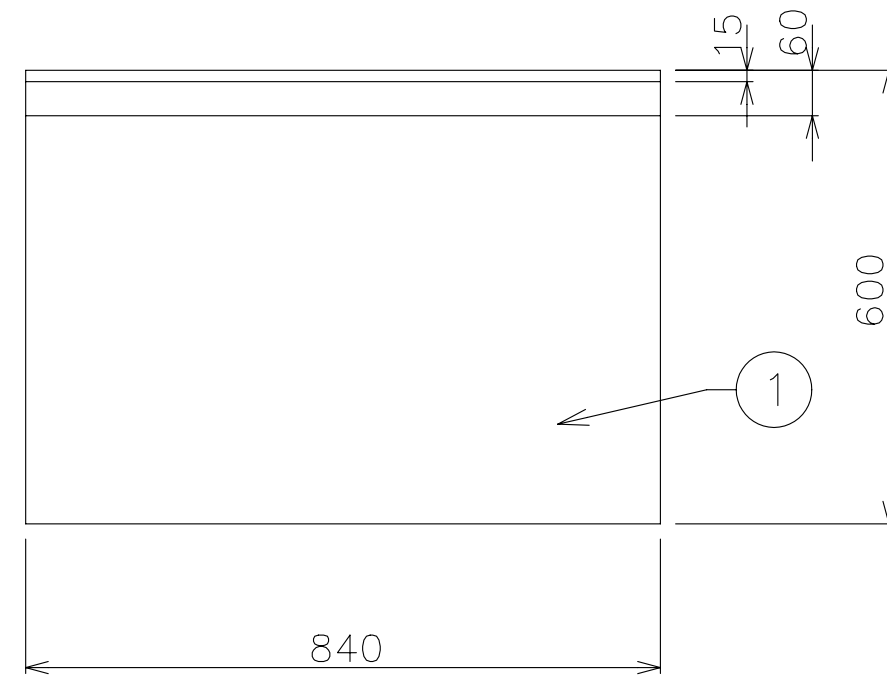

No	品 名	仕 様
1	甲板	SUS430 t1.2 #4仕上
2	脚材	SUS430 φ38 パイプ
3	補強材	SUS430 t1.2 ロ32×16 パイプ
4	アジャスト	SUS304; 最長+28mm
5	スノコ	SUS430 t0.8、t1.0 取外式

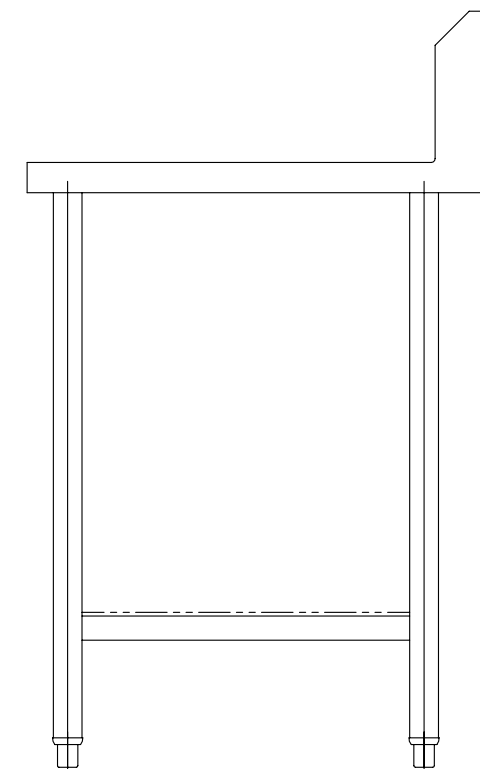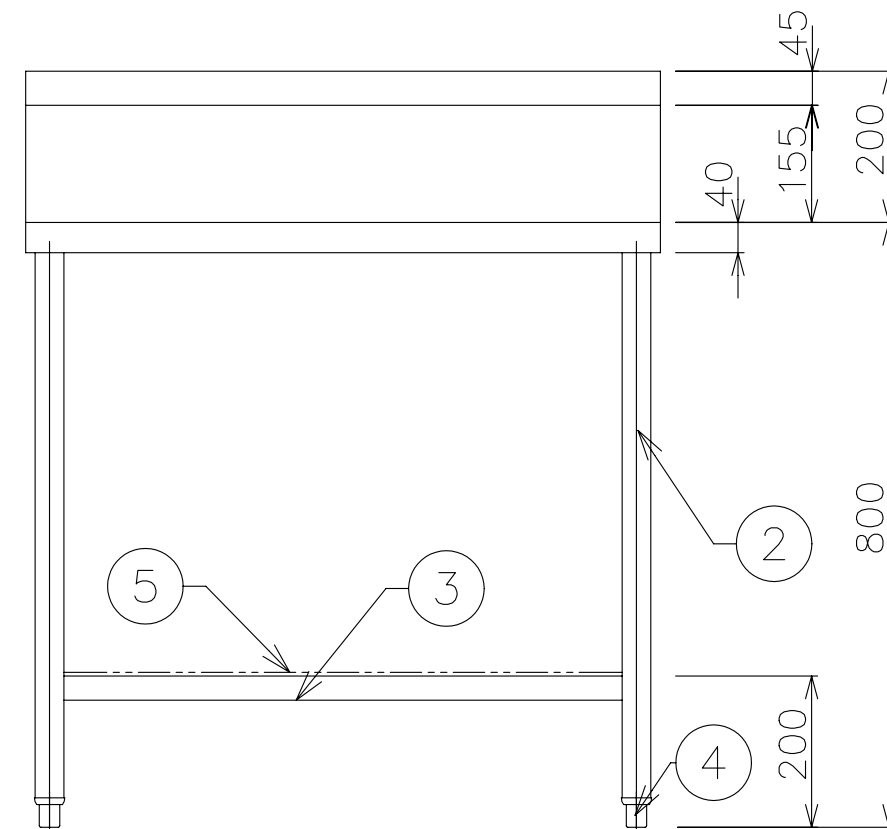

物件名 日本赤十字東北看護大学 厨房機器更新	品名 テーブル	寸法 W D H 840 x 600 x 800			図番 36
	型式	セクション	縮尺 1/10	台数 1	

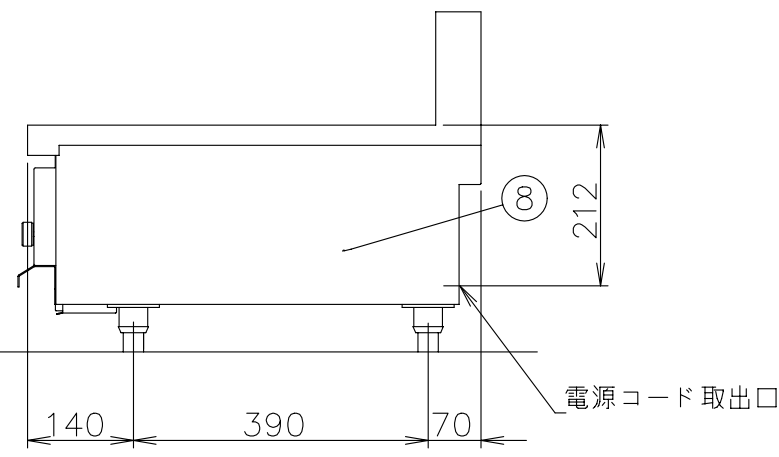
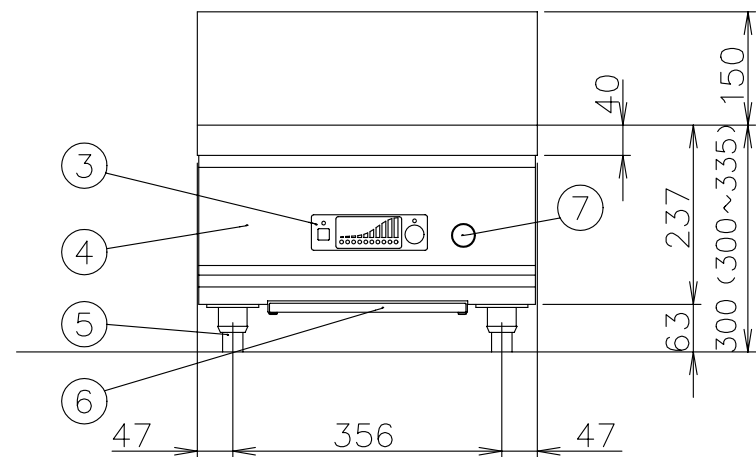
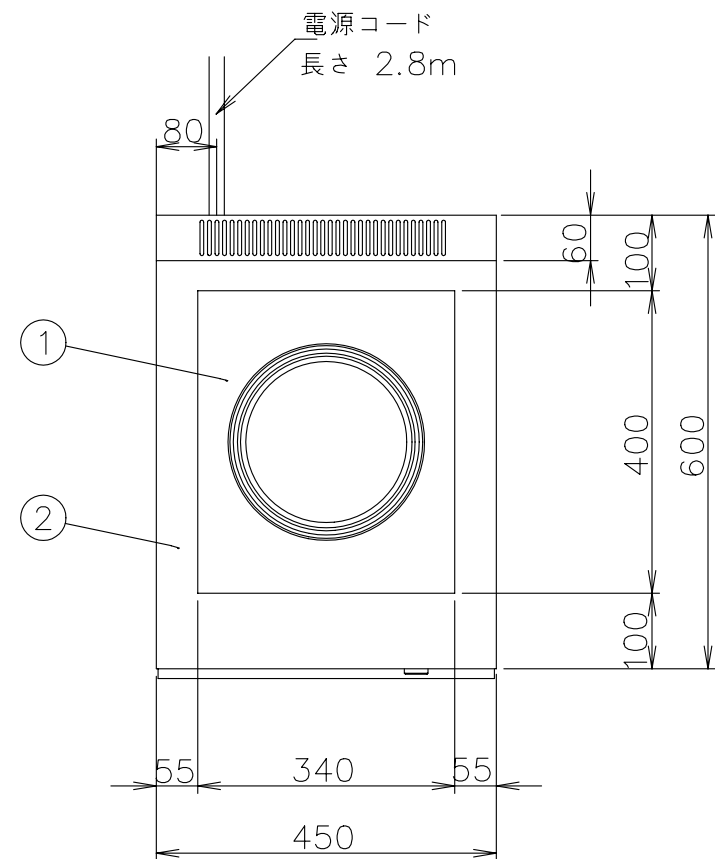


メーカー名		(株) コメットカトウ		
製品名		電磁調理器		
型式		CIH-46-3C		
寸法 (mm)		幅	奥行	高さ
	外形	450	600	300
本体高さ調整幅		300~335mm		
< 製品仕様 >		定格消費電力	使用電源	ブレーカ容量
CIH-46-6C		6kW	三相 200V	30A
CIH-46-5C		5kW	三相 200V	20A
CIH-46-3C		3kW	三相 200V	20A
接続	電気	三相AC200V 50/60Hz		
		4心 3.5sq 端子R3.5-5		
定常時最大電流		3kW: 11A 5kW: 17A 6kW: 21A		
本体重量		28kg		
安全装置		空焚き検知機能、小物検知機能		

No	品 名	材 質	備 考
1	トッププレート	セラミック	t5×340×400
2	甲 板	SUS430 t1.5	No.4
3	操作パネル	ポリエステル	
4	前化粧板	SUS430 t1.0	No.4
5	調 節 脚	SUS304他	
6	フィルターカバー	SUS430 t1.0	No.4
7	出力調整つまみ		
8	横 板	SUS430 t1.5	No.4

注) 1.仕様及び外観を改良のため、予告なく変更することがあります。
2.機器を設置する際は、周囲の壁・柱・天井・床が不燃構造であることを確認のうえ、設置して下さい。


物件名 日本赤十字東北看護大学 厨房機器更新	品名 電磁調理器	寸法 W D H 450 x 600 x 300	図番
	型式 CIH-46-3C	セクション 縮尺 1/5 台数 2	37

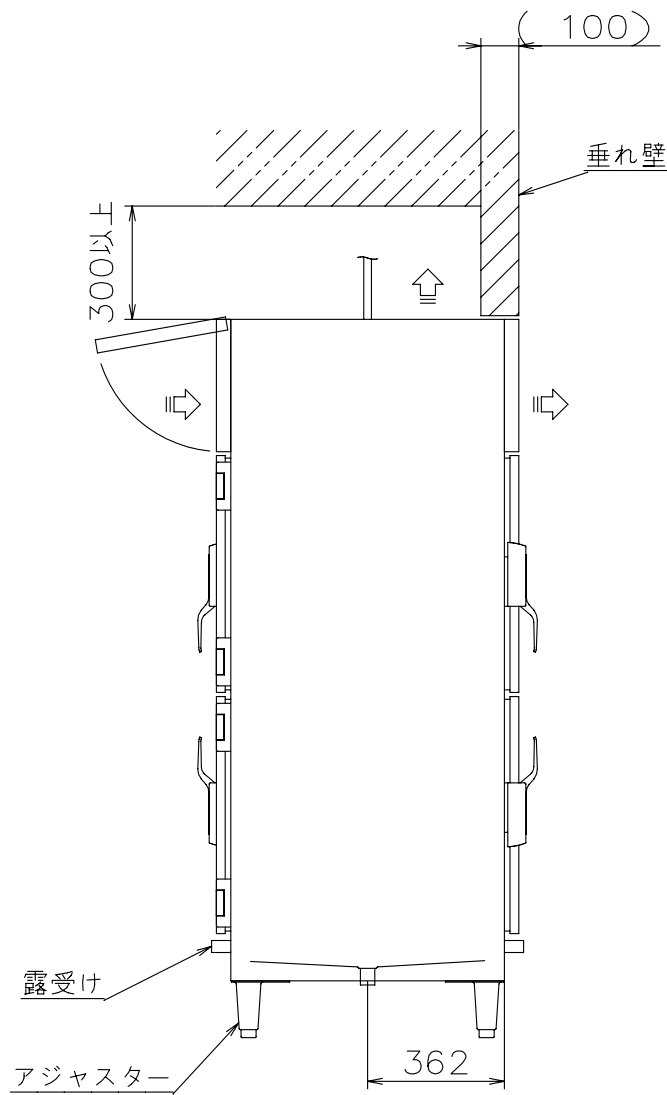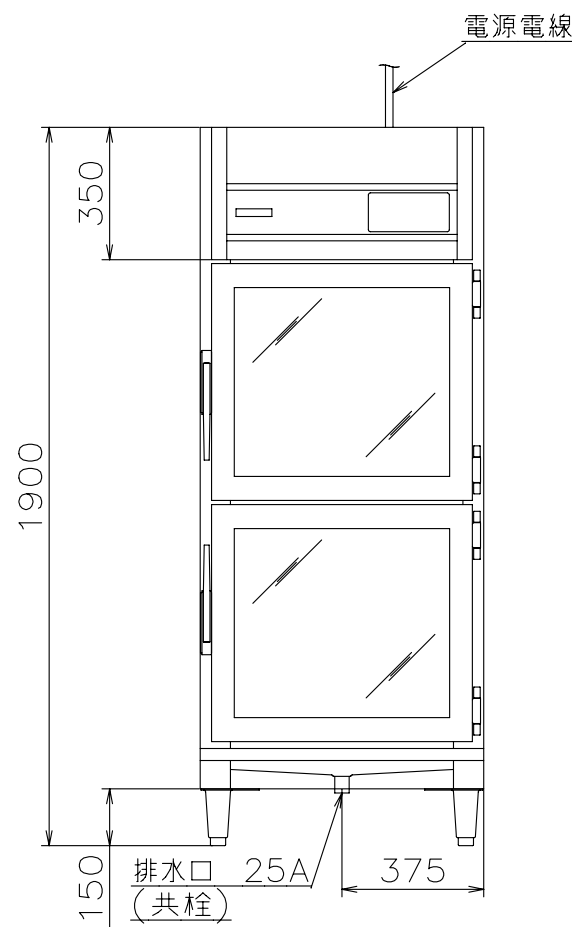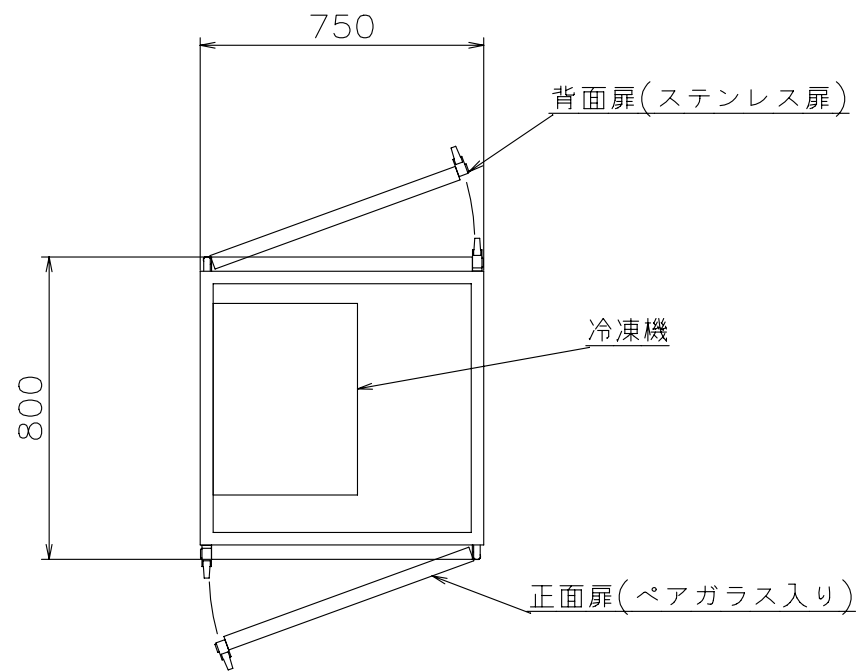

仕様
定格電圧 3Ø 200V
定格消費電力 720/790W
定格周波数 50/60Hz
一次側最大電流値 2.1/2.3A
推奨ブレーカー容量 定格電流:15A 感度電流:30mA
電源電線 接地3P-20A 引掛プラグ付 2m
アース線 電源電線に含む

本体
本体外装 SUS430 t1.0 #4
本体内装 SUS304 t0.8 #400
正面扉 SUS430 #4(ペアガラス入り)×2
背面扉 SUS430 #4(ステンレス扉)×2
露受け SUS304 t1.0


冷凍機 公称出力400W
冷媒 R404A
結露防止ヒーター 本体内蔵
コンセント形状

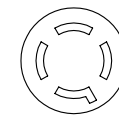

※本機を設置する場合、転倒防止のため
本体を壁等に固定して下さい。


付属品
中棚(自在式) ビニールコーティング棚 x6段

物件名 日本赤十字東北看護大学 厨房機器更新	品名 パススル冷蔵庫	寸法 W D H 750 x 750 x 1800			図番 38
	型式 CS-750SBG-C	セクション	縮尺 1/20	台数 1	

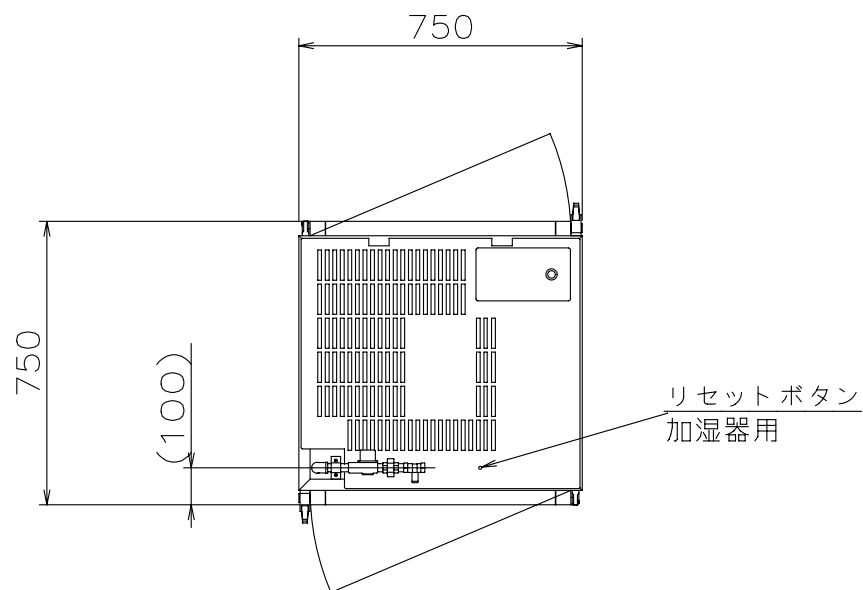

仕様
定格電圧 3Ø 200V
定格消費電力 4.2kW
定格周波数 50/60Hz
一次側最大電流値 13.8A
推奨ブレーカー容量 定格電流：20A 感度電流：30mA
電源電線 3.5mm²×3芯×2m 直結
アース線 付属

本体
本体外装 SUS430 t0.8 #4
本体内装 SUS304 t0.8 BA
扉(両面) SUS430 t0.8 #4
(t5.0強化ガラス入)
露受け SUS304 t0.8

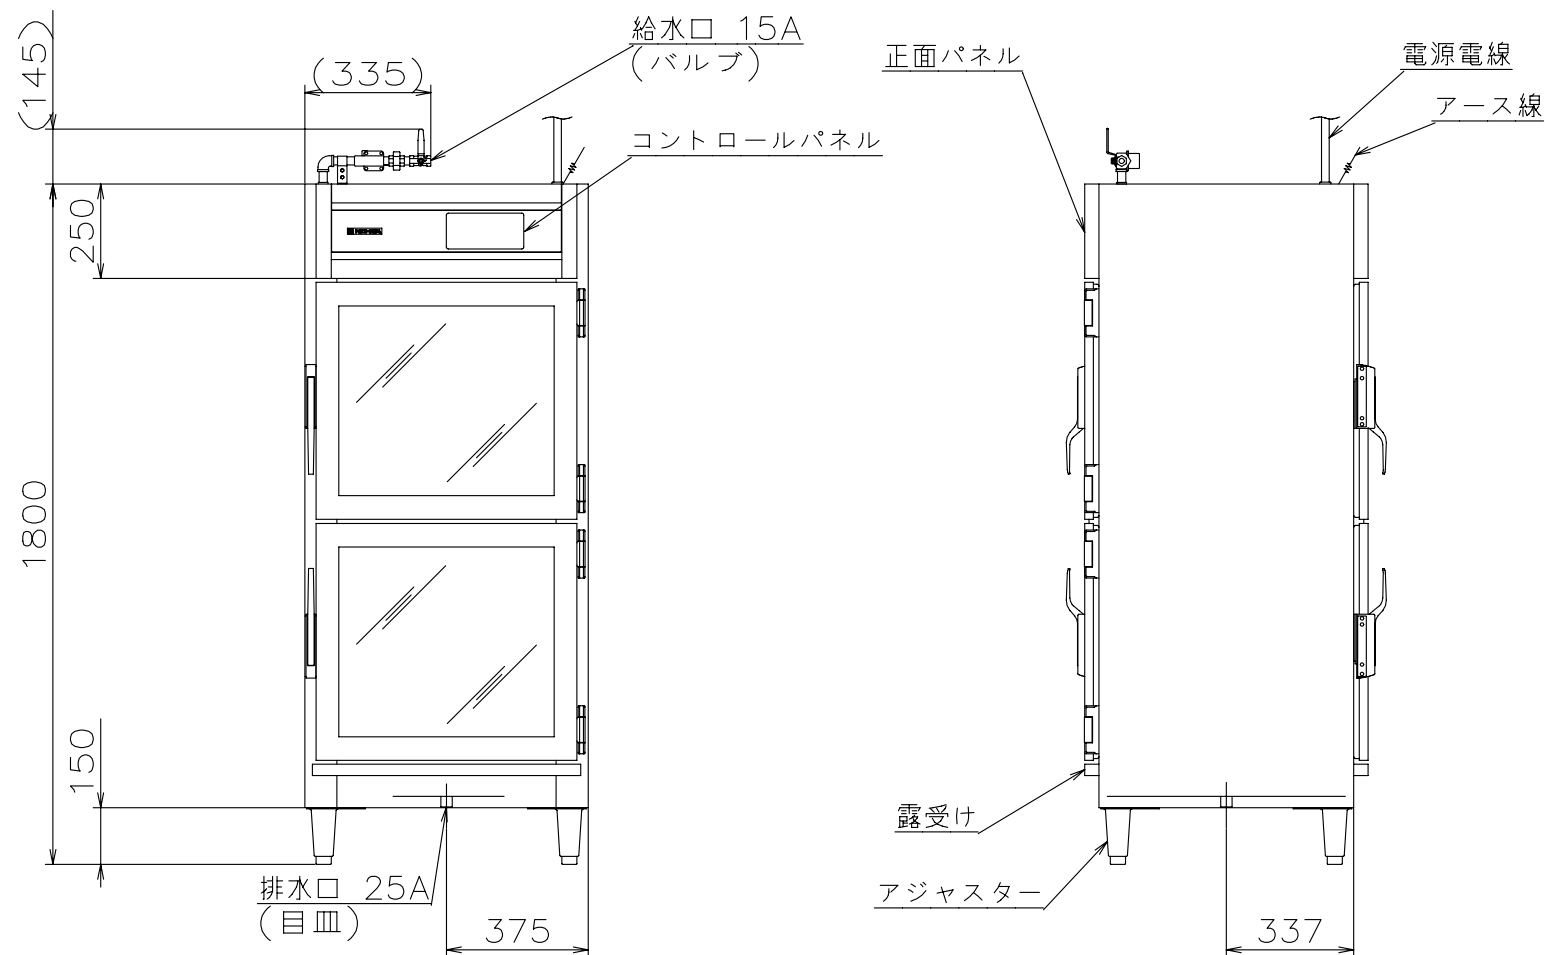

※本機を設置する場合、転倒防止のため
付属の本体固定金具を用いて、
本体を壁等に固定して下さい。
※給水の一次側には必ず軟水器（別売り）を
設けてください。

付属品
中棚（自在式） SUS304 t1.0 BA
パンチング板 ×6段
本体固定金具 SUS430 ×2


物件名 日本赤十字東北看護大学 厨房機器更新	品名 パッスル温蔵庫	寸法 W D H 750 x 750 x 1800			図番 39
	型式 HS-750SBG-C2	セクション	縮尺 1/20	台数 1	

既 存 品



	物件名 日本赤十字東北看護大学 厨房機器更新	品名 トレーディスペンサー（既存品）	寸法 W D H 430 x 640 x 910			図番 40
		型式 N0-36	セクション	縮尺	台数 4	

既 存 品

	物件名 日本赤十字東北看護大学 厨房機器更新	品名 オーガナイザー（既存品）	寸法 W D H 648 x 488 x 241			図番 41
		型式 8RS8	セクション	縮尺	台数 2	

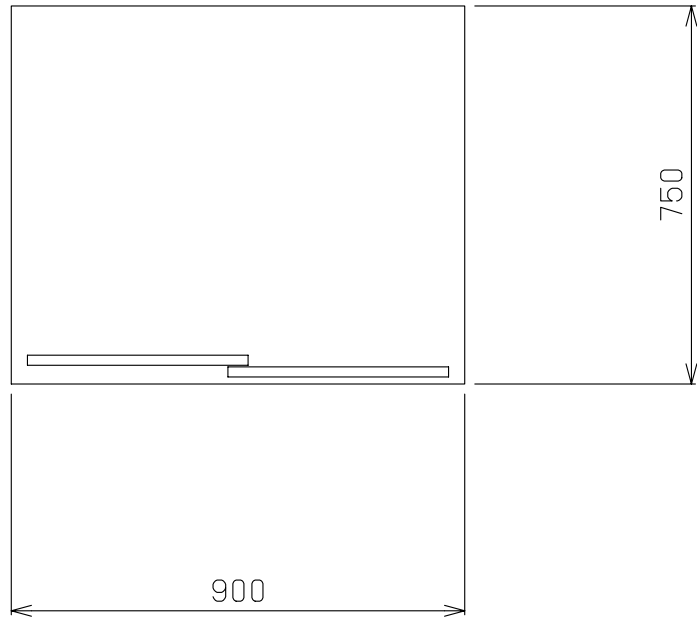

No	品 名	仕 様
1	本体	SUS430 t1.0 #4仕上
2	取手	SUS304
3	自在中棚	SUS430 t1.0 #4仕上
4	引違扉	SUS430 t1.0 #4仕上
5	アジャスト	SUS304
6	自在棚受	SUS430 t1.0

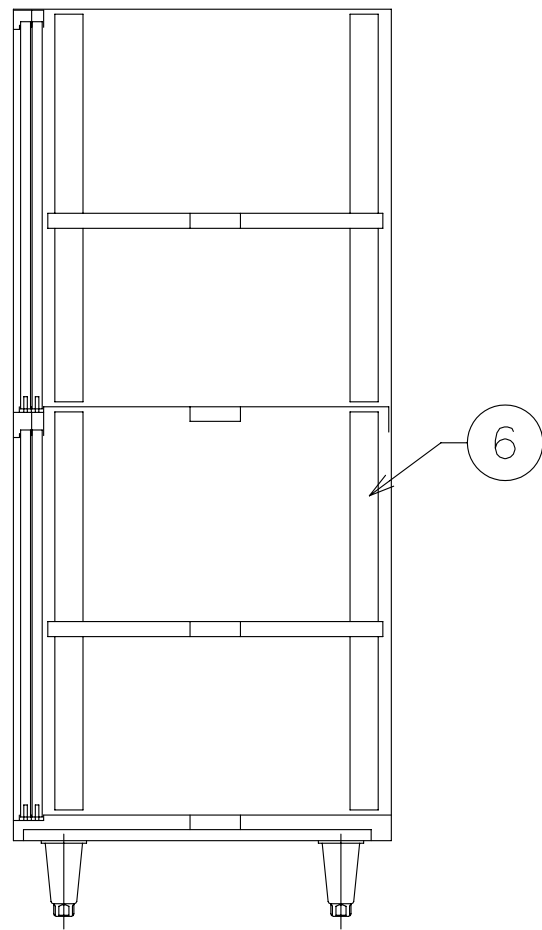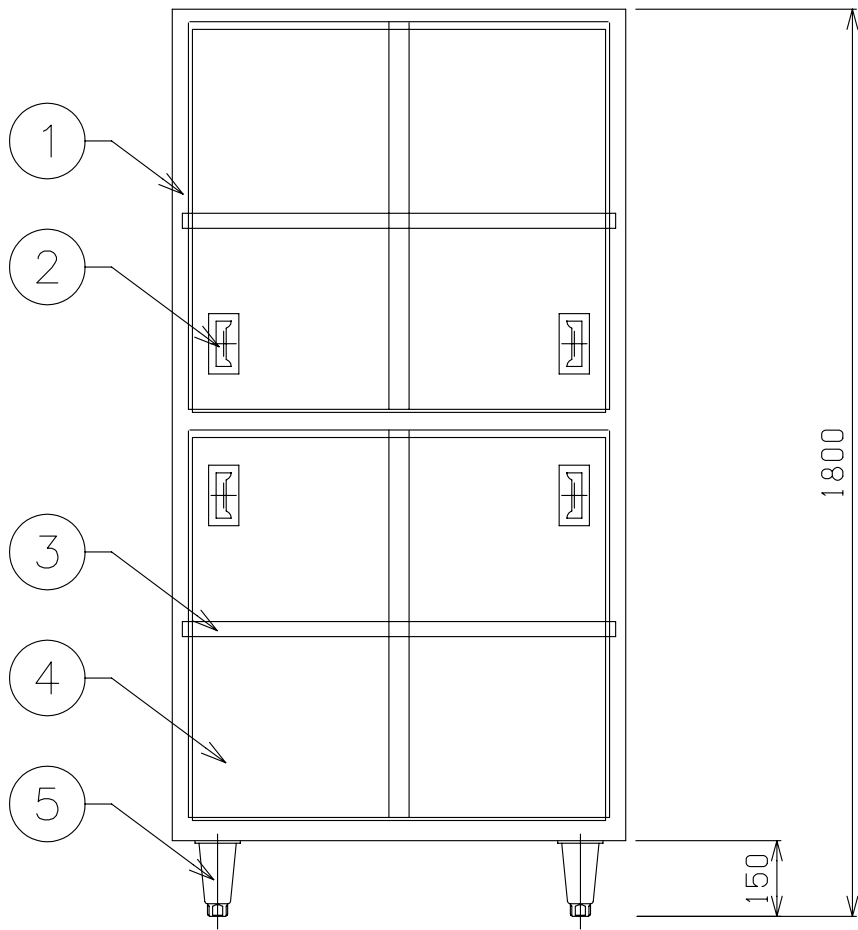

	物件名 日本赤十字東北看護大学 厨房機器更新	品名 キャビネット	寸法 W D H 900 x 750 x 1800			図番 42
		型式	セクション	縮尺 1/15	台数 1	

既 存 品

	物件名 日本赤十字東北看護大学 厨房機器更新	品名 サービステーブル（既存品）	寸法 W D H 1500 x 600 x 800			図番 43
		型式	セクション	縮尺	台数 1	

既 存 品

	物件名 日本赤十字東北看護大学 厨房機器更新	品名 ドリンクカート（既存品）	寸法 W D H 500 x 918 x 800			図番 44
		型式	セクション	縮尺	台数 2	

既 存 品

	物件名 日本赤十字東北看護大学 厨房機器更新	品名 ドリンクディスペンサー（既存品）	寸法 W D H 406 x 514 x 641			図番 45
		型式 1000LCD	セクション	縮尺	台数 2	

既 存 品

	物件名 日本赤十字東北看護大学 厨房機器更新	品名 カップディスペンサー	寸法 W D H 645 x 605 x 800			図番 46
		型式	セクション	縮尺	台数 1	

※ 要打合せ

	物件名 日本赤十字東北看護大学 厨房機器更新	品名 隔熱板	寸法 W D H 650 x 300 x			図番 47
		型式	セクション	縮尺	台数 1	