

一般競争入札公告

次のとおり一般競争入札に付します。

令和 8年 6月15日
学校法人 日本赤十字学園
日本赤十字東北看護大学
学 長 原 玲子

1 概 要

内 容 学生食堂換気工事、学生ホール放熱器更新工事（仕様書等参照）
納 期 令和8年10月30日（金）
※ただし、主要な設備資材の調達遅延など、受注者の責によらない事項により工期に影響が生じる場合は、受注者と協議のうえ、工期の延長及び契約変更を行います。

2 競争参加資格

- (1) 秋田市内に本店、支店または営業所を有する者であること。
- (2) 教育機関に同種類の工事等販売取引実績を有する者であること。
- (3) 競争入札に参加することができない者
 - ① 当該契約を締結する能力を有しない者及び破産者で復権を得ない者
 - ② 次の各号の一に該当する事実があった後2年を経過しない者
 - (ア) 契約の履行にあたり、故意に工事若しくは製造を粗雑にし、又は物件の品質若しくは数量に関して不正の行為をした者
 - (イ) 公正な競争の執行を妨げた者又は公正な価格を害し、若しくは不正の利益を得るために他の者と連合した者
 - (ウ) 落札者が契約を結ぶこと又は契約者が契約を履行することを妨げた者
 - (エ) 監督又は検査の実施にあたり、職員の職務の執行を妨げた者
 - (オ) 正当な理由がなくして契約を履行しなかった者
 - (カ) 契約に関する調査にあたり、虚偽の申し出をした者
 - (キ) 前各号の一に該当する事実があった後2年を経過しない者を、代理人、支配人、その他の支配人として使用した者

3 入札手続等

(1) 担当部局

所在地 〒010-1406 秋田県秋田市上北手猿田字苗代沢17番地3
施設名 日本赤十字東北看護大学
担当者 事務局経理課経理課長 大日向 進
電 話 018-829-3014
FAX 018-829-3030

(2) 入札心得及び入札説明書配付期間及び場所

期 間 令和 8年 6月15日(月)～ 6月24日(水)
9:30～16:00
場 所 (1)に同じ

(3) 一般競争参加の申し出期間

期 間 令和 8年 6月15日(月)～ 6月24日(水)

9：30～16：00

場 所 (1)に同じ

提出書類

入札参加希望者は、「2 競争参加資格」(2)の実績を証するものを提出すること。

(4) 入札及び開札の日時及び場所並びに入札書の提出方法

日 時 令和 8年 6月30日(火)13：00～

場 所 (所在地) 秋田県秋田市上北手猿田字苗代沢17番地3

(施設名) 日本赤十字東北看護大学 1号館2階 206会議室

入札書提出方法 ①入札書は、封かんのうえ、入札者の氏名を表記し、公告及び入札説明書に示した日時に、所定の場所に提出しなければならないものとし、郵送、電送等による入札は認めない。

②落札決定にあたっては、入札書に記載された金額に当該金額の100分の10に相当する額を加算した額(当該金額に1円未満の端数があるときは、その端数金額を切り捨てた金額)をもって落札価格とするので、入札者は、消費税及び地方消費税に係る課税事業者であるか免税事業者であるかを問わず、見積もった契約希望金額の110分の100に相当する金額を入札書に記載すること。

③入札執行回数は、3回を限度とする。

4 その他

(1) 入札保証金 免除

(2) 入札の無効

ア 競争に参加する資格を有しない者のした入札

イ 委任状を持参しない代理人のした入札

ウ 記名押印を欠く入札

エ 金額を訂正した入札

オ 誤字、脱字等により意思表示が不明瞭である入札

カ 明らかに連合によると認められる入札

キ 同一事項の入札について他人の代理人を兼ね、又は2人以上の代理をした者の入札

ク その他入札に関する条件に違反した入札

(3) 落札者の決定方法

予定価格の制限の範囲内で、最低の価格をもって有効な入札を行った者を落札者とする。ただし、落札者となるべき者の入札価格によっては、その者により、当該契約の内容に適合した履行がなされないおそれがあると認められるとき、又はその者と契約を締結することが公正な取引の秩序を乱すこととなるおそれがある著しく不相当であると認められるときは、予定価格の制限の範囲内の価格をもって入札した他の者のうち、最低の価格をもって入札した者を落札者とすることがある。

(4) 契約書作成の要否 要

※ただし、契約金額250万円未満の場合は、契約書の作成は不要とする

入 札 心 得

学校法人日本赤十字学園

(目的)

第1条 学校法人日本赤十字学園の契約に係る一般競争及び指名競争(以下「競争」という。)を行う場合における入札その他の取扱いについては、学校法人日本赤十字学園の諸規程及び関係法令に定めるもののほか、この心得の定めるところによるものとする。

(一般競争参加の申出)

第2条 一般競争に参加しようとする者は、公告において指定した期日までに、契約行為者にその旨を申し出なければならない。

(入札保証金)

第3条 競争に参加しようとする者(以下「入札参加者」という。)は、見積金額の100分の5以上の入札保証金を納めなければならない。ただし、入札保証金の納付を免除された場合はこの限りでない。

(入札等)

第4条 入札書は、封かんのうえ、入札者の氏名を表記し、公告、公示又は通知書に示した時刻までに、所定の場所に提出しなければならないものとし、郵送、電送等による入札は認めない。

2 入札参加者は、代理人をして入札させるときは、その委任状を持参させなければならない。

3 入札参加者又は入札参加者の代理人は、当該入札に対する他の入札参加者の代理をすることはできない。

4 入札参加者及び入札代理人は、学校法人日本赤十字学園経理規程施行細則第17条の規定に該当しない者とする。

5 入札の日時に遅刻した者は、入札に参加できない。

6 一度提出した入札書を書き換え、引き替え又は撤回することはできない。

(入札の辞退)

第5条 指名を受けた者は、入札執行の完了に至るまでは、入札価格が同価格によるくじ引きの場合を除き、いつでも入札を辞退することができる。

2 指名を受けた者は、入札を辞退するときは、その旨を、次の各号に掲げるところにより申し出るものとする。

(1) 入札執行前であつては、入札辞退届を契約行為者等に直接持参し、又は郵送(入札日の前日までに到達するものに限る。)して行う。

(2) 入札執行中であつては、入札辞退届又はその旨を明記した入札書を、入札を執行する者に直接提出して行う。

3 入札を辞退した者は、これを理由として以後の指名等について不利益な取扱いを受けるものではない。

(公正な入札の確保)

第6条 入札参加者は、私的独占の禁止及び公正取引の確保に関する法律(昭和22年法律第54号)等に抵触する行為を行ってはならない。

2 入札参加者は、入札に当たっては、競争を制限する目的で他の入札参加者と入札価格又は入札意思についていかなる相談も行わず、独自に入札価格を定めなければならない。

3 入札参加者は、落札者の決定前に、他の入札参加者に対して入札価格を意図的に開示してはならない。

(入札の取りやめ等)

第7条 入札参加者が連合し、又は不穩の行動をなす等の場合において、入札を公正に執行することができないと認められるときは、当該入札参加者を入札に参加させず、又は入札の執行を延期し、若しくは取りやめることがある。

(無効の入札)

第8条 次の各号の一に該当する入札は、無効とする。

- (1) 競争に参加する資格を有しない者のした入札
- (2) 委任状を持参しない代理人のした入札
- (3) 記名押印を欠く入札
- (4) 金額を訂正した入札
- (5) 誤字、脱字等により意思表示が不明瞭である入札
- (6) 明らかに連合によると認められる入札
- (7) 同一事項の入札について他人の代理人を兼ね、又は2人以上の代理をした者の入札
- (8) その他入札に関する条件に違反した入札

(落札者の決定)

第9条 入札を行った者のうち、契約の目的に応じ、予定価格の制限の範囲内で最低の価格をもって入札した者を落札者とする。ただし、落札者となるべき者の入札価格によっては、その者により当該契約の内容に適合した履行がなされないおそれがあると認められるとき(工事の請負契約に限る。)、又はその者と契約を締結することが公正な取引の秩序を乱すこととなるおそれがあつて著しく不適當であると認められるときは、予定価格の制限の範囲内の価格をもって入札した他の者のうち最低の価格をもって入札した者を落札者とする。

2 前号に規定する「著しく不適當であると認められる」に該当する入札を行った者は、契約行為者の行う調査に協力しなければならない。

(再度入札)

第 10 条 開札をした場合において、各人の入札のうち予定価格の制限に達した価格の入札がないときは、直ちに再度の入札を行う。

2 入札執行回数は、原則として3回を限度とする。なお、第3回の入札において、落札者がいない場合は、第3回の入札時に最低額で入札した者から順次予定価格の範囲内で随意契約の交渉を行うものとする。

(同価格の入札者が2人以上ある場合の落札者の決定)

第 11 条 落札となるべき同価格の入札をした者が2人以上あるときは、直ちに、当該入札をした者にくじを引かせて落札者を定める。

2 前項の場合において、当該入札をした者のうちくじを引かない者があるときは、これに代わって入札事務に関係のない職員にくじを引かせる。

(契約履行保証等)

第 12 条 落札者は、請負代金額の100分の10以上の、日本赤十字社が確実と認める金融機関(金融機関の長期債格付の投資適格基準で、「B a a 2」及び「B B B」以上の格付)の債務保証、公共工事履行保証による保証、又は履行保証保険契約の締結による保証を行うこと。ただし、契約履行保証等を免除された場合はこの限りでない。

(契約書等の提出)

第 13 条 契約書を作成する場合においては、落札者は、契約行為者等から交付された契約書の案に記名捺印し、落札決定の日から7日以内に、これを契約行為者等に提出しなければならない。ただし、契約行為者等の書面による承諾を得て、この期間を延長することができる。

2 落札者が前項に規定する期間内に契約書の案を提出しないときは、落札は、その効力を失う。

(異議の申立)


第 14 条 入札をした者は、入札後、この心得、仕様書、図面、契約書案及び現場等についての不明を理由として異議を申し立てることはできない。

既設 機器表

記号	名称	型式	仕様	動力				台数	設置場所	備考	
				出力機	φ	V	kw				起動方式
1号館 学生食堂換気工事											
EVF-2	空調換気扇	天井埋込型	1,500 CMH×12mmAq (118Pa) 附属品 フランジセット×2組 リモコンスイッチ		3	200	0.85	直入	3	1号館 学生食堂	三菱電機(株) 型式 LGH-150RS
1号館 学生ホール放熱器更新工事											
FCV-4C	ファンコンベクター	天井隠蔽型 (高静圧型)	暖房能力 3,120 kcal/h 温 水 5.2 L/min 温水入口温度60°C 機外静圧 5mmAq 風 量 500m3/h	ファン	1	200	0.078	直入	8	1号館 1階 学生ホール	型式 DFV-70CH


改修後 機器表

記号	名称	型式	仕様	動力				台数	設置場所	備考	
				出力機	φ	V	kw				起動方式
1号館 学生食堂換気工事											
EVF-2	空調換気扇	天井埋込型	1,500 CMH×210Pa 附属品 チャンバーボックス×2組 防振吊金具 コントロールスイッチ コントロールスイッチ接続アダプタ		1	200	0.90	直入	3	1号館 学生食堂	三菱電機(株) 型式 LGH-RN160RXV3D
1号館 学生ホール放熱器更新工事											
FCV-4C	ファンコンベクター	天井隠蔽型 (高静圧型)	暖房能力 12.06 kW (※カタログ定格通水量17.2L/minの能力値) 温 水 5.2 L/min 温水入口温度60°C 機外静圧 5mmAq 風 量 780m3/h 備 考 特別製作品	ファン	1	200	0.078	直入	8	1号館 1階 学生ホール	型式 DFV-43RH

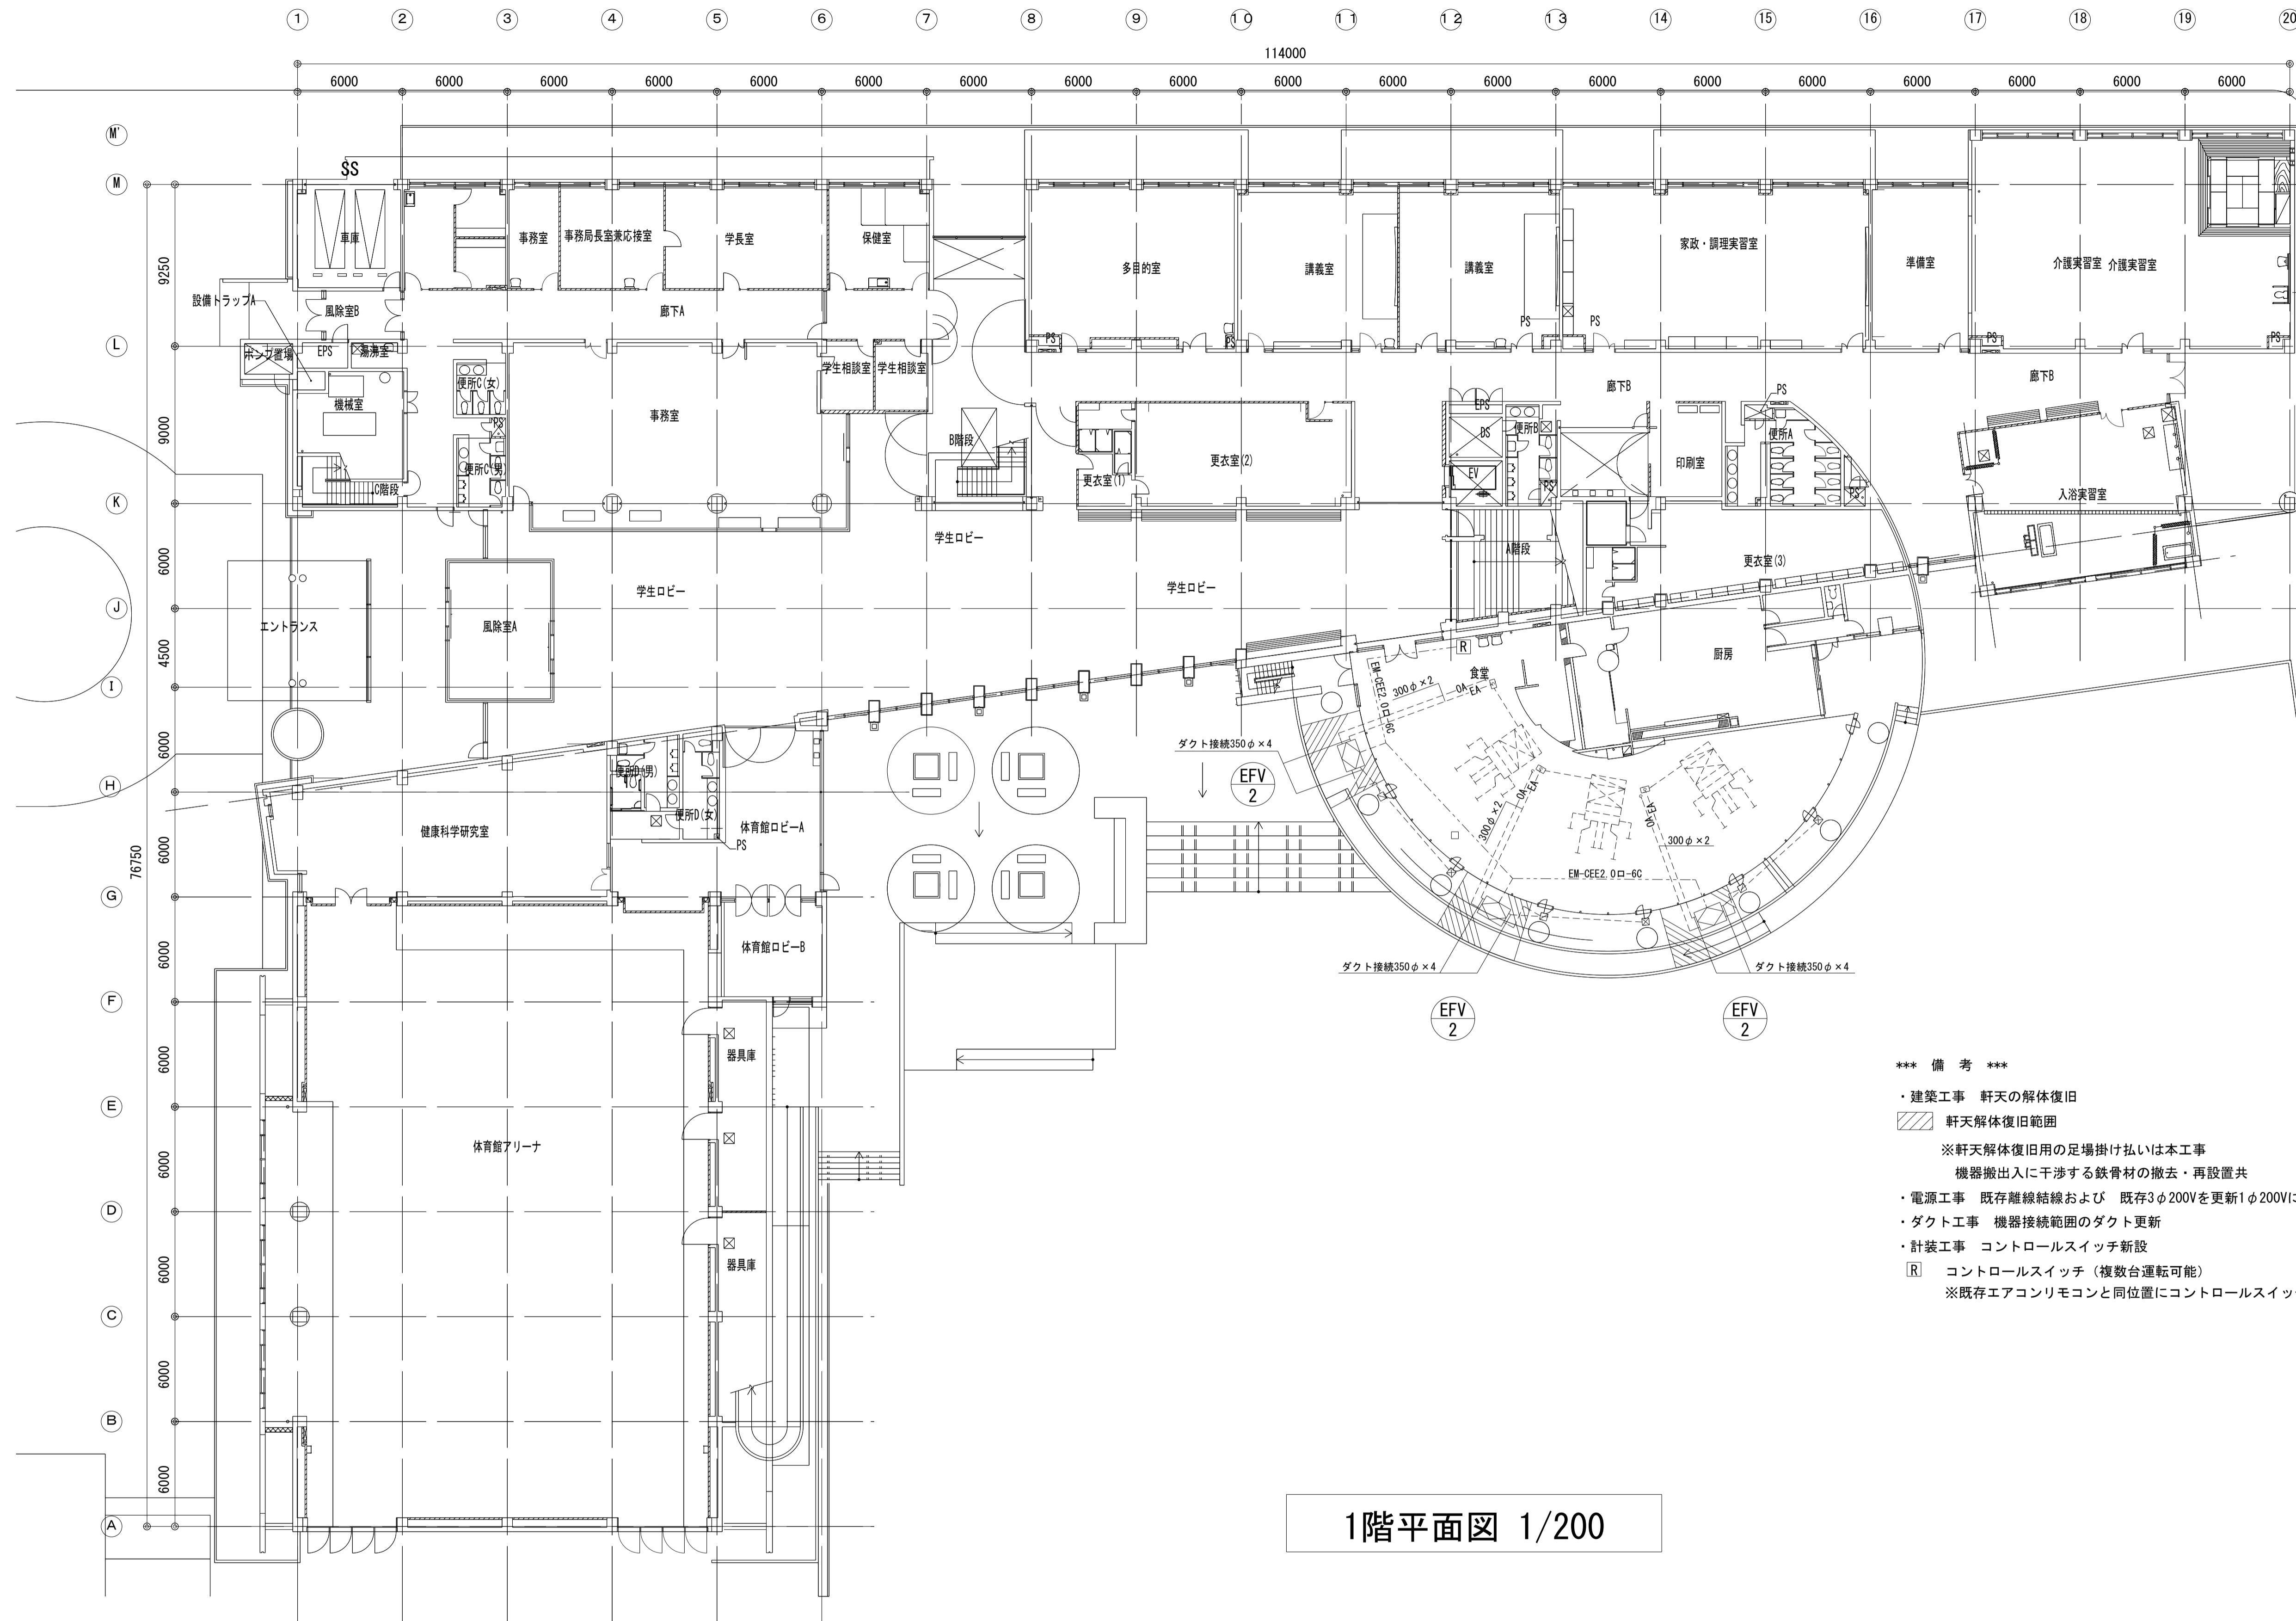

1階平面図 1/200

- *** 備考 ***
- ・建築工事 軒天の解体復旧
 - ▨ 軒天解体復旧範囲
 - ※軒天解体復旧用の足場掛け払いは本工事
機器搬出入に干渉する鉄骨材の撤去・再設置共
 - ・電源工事 既存離線結線および 既存3φ200Vを更新1φ200Vに変更
 - ・ダクト工事 機器接続範囲のダクト更新
 - ・計装工事 コントロールスイッチ新設
 - [R] コントロールスイッチ (複数台運転可能)
 - ※既存エアコンリモコンと同位置にコントロールスイッチを新設

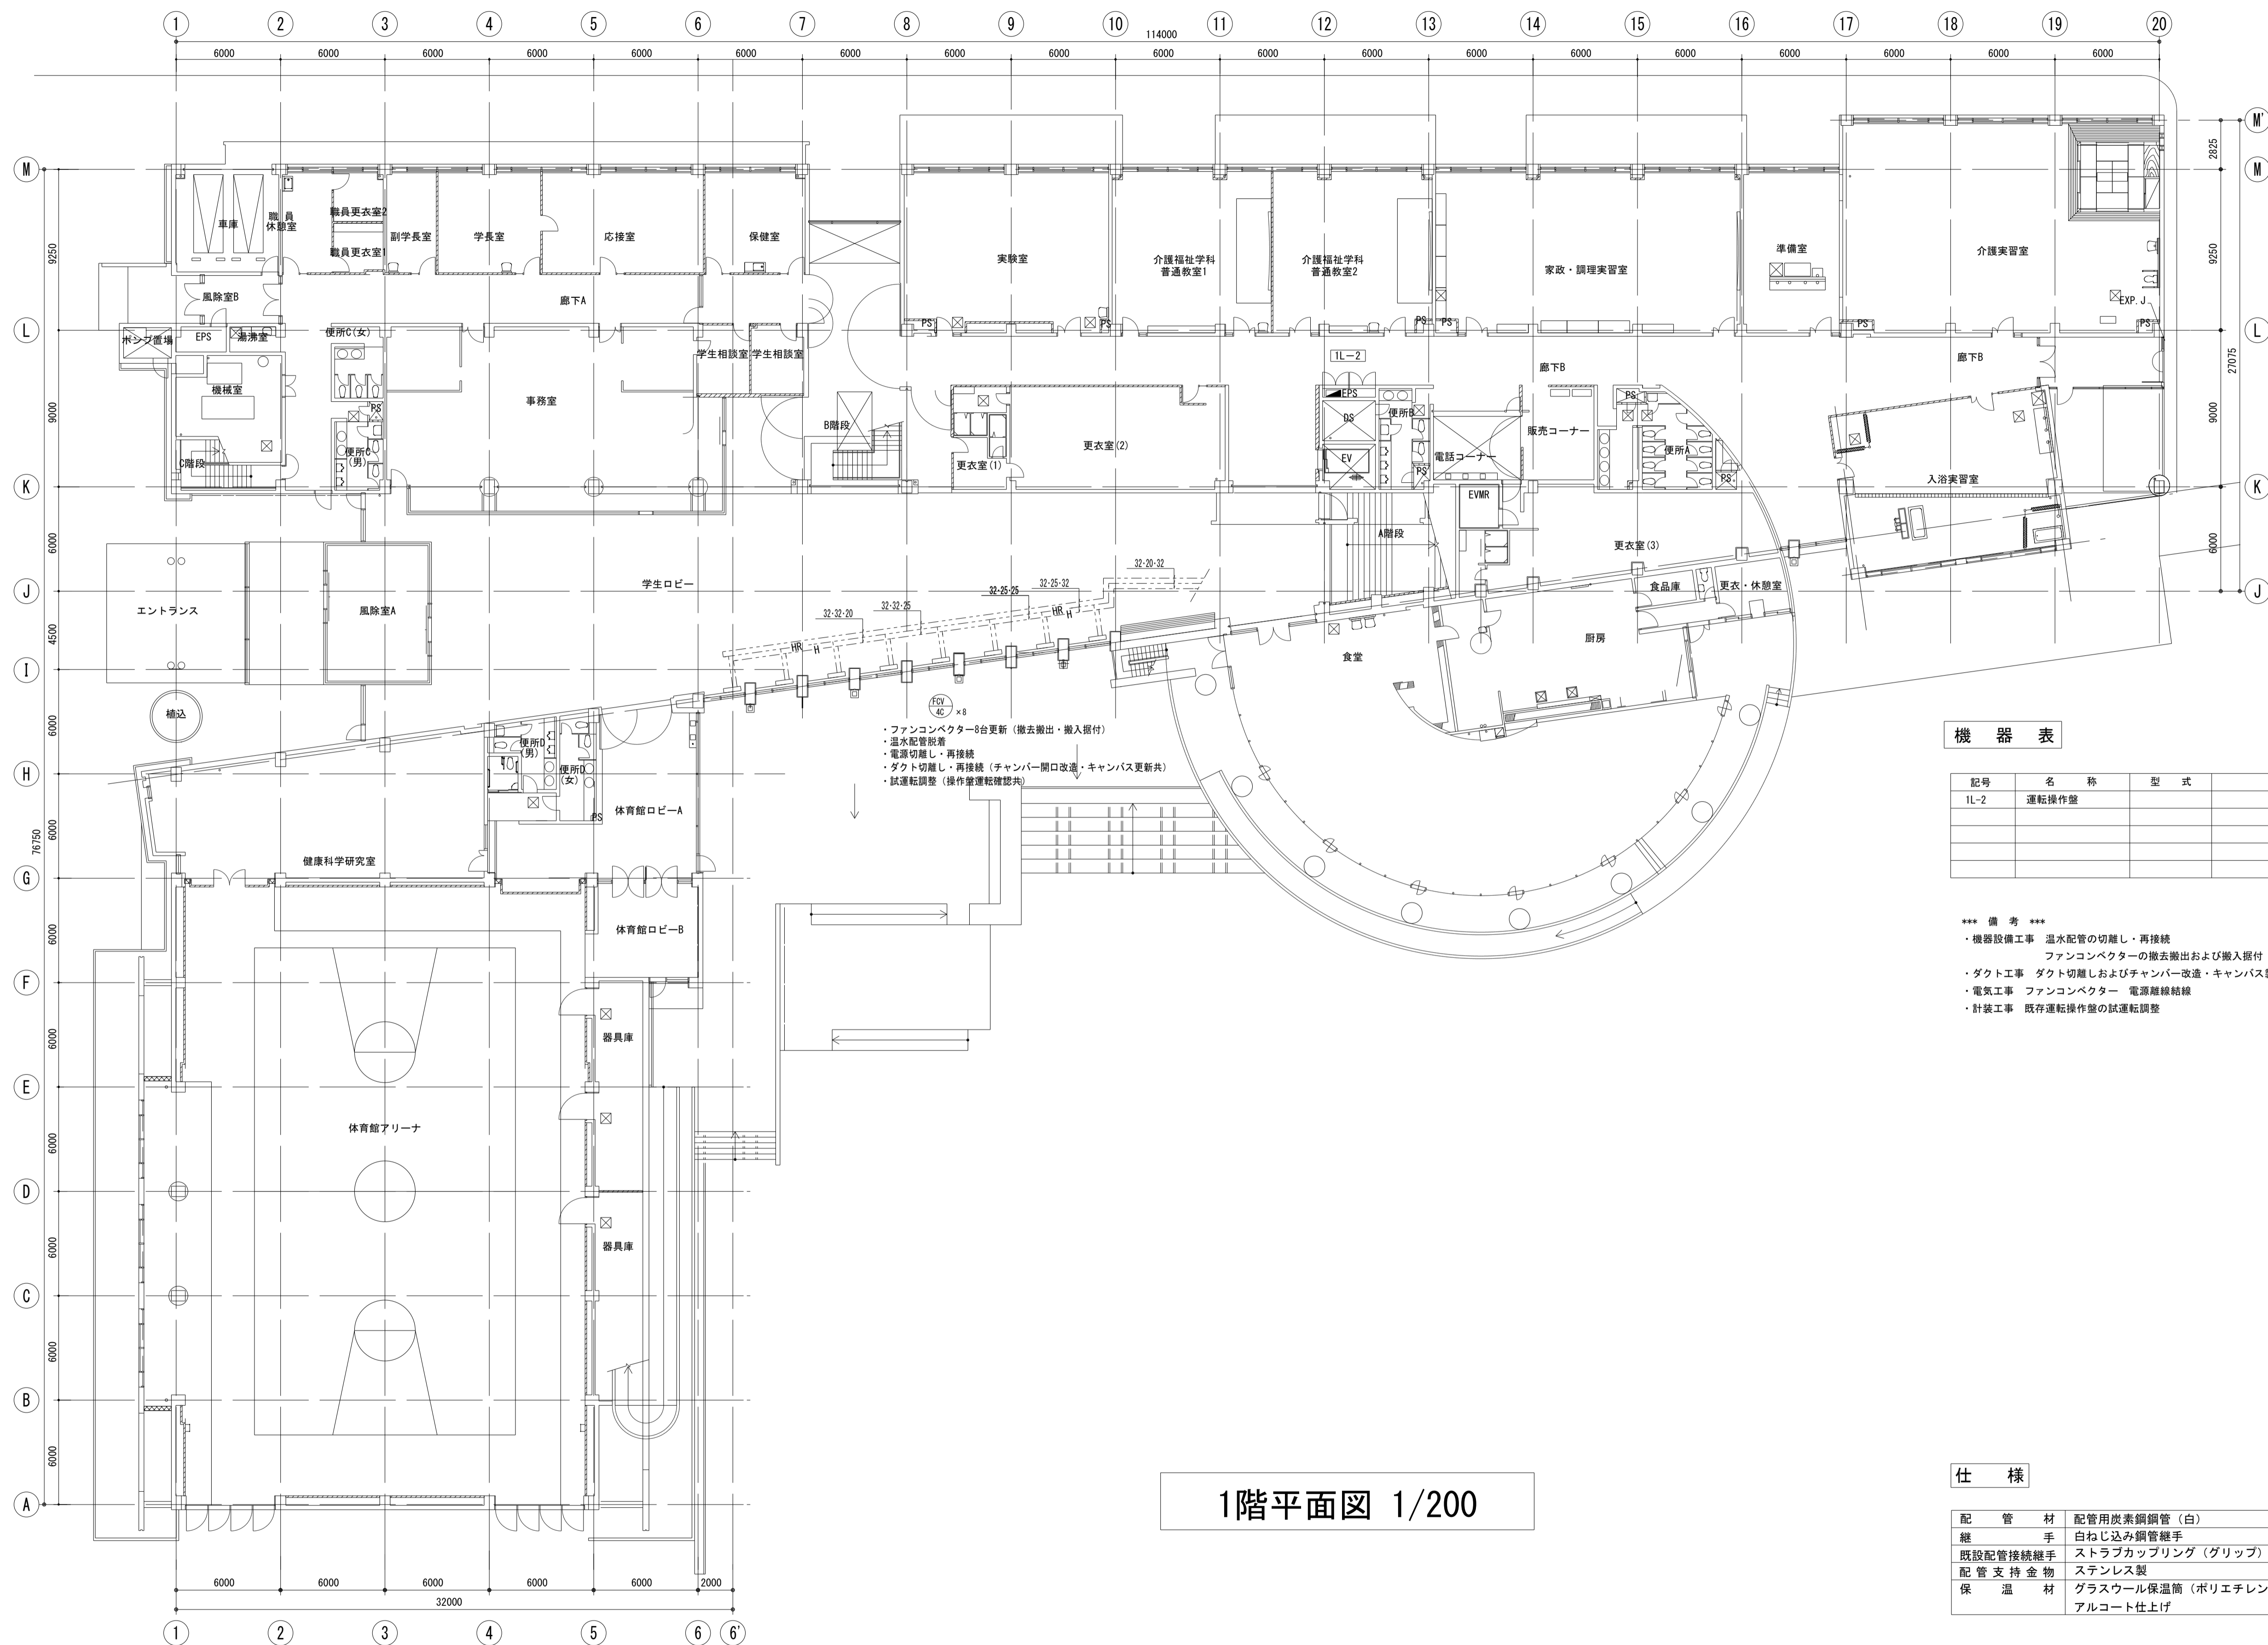

1階平面図 1/200

機器表

記号	名称	型式	仕様	台数	設置場所
IL-2	運転操作盤			1	EPS

*** 備考 ***

- ・機器設備工事 温水配管の切離し・再接続
ファンコイルユニットの撤去撤出および搬入据付
- ・ダクト工事 ダクト切離しおよびチャンパー改造・キャンパス製作取付
- ・電気工事 ファンコイルユニット 電源線撤着
- ・計装工事 既存運転操作盤の試運転調整

仕様

配管材	配管用炭素鋼管（白）
継手	白ねじ込み鋼管継手
既設配管接続継手	ストラップカップリング（グリッパ）
配管支持金物	ステンレス製
保温材	グラスウール保温筒（ポリエチレンフィルム入り）
	アルコート仕上げ

1号館 学生食堂換気工事・学生ホール放熱器更新工事

設 計 見 積

(金抜き)

学校法人 日本赤十字学園

日本赤十字東北看護大学

日本赤十字東北看護大学介護福祉短期大学部

内 訳 書

番号	名 称	規格形状寸法	数 量	単 位	単 価	金 額	備 考
	1号館 学生食堂換気工事・学生ホール放熱器更新工事						
A	1.1号館 学生食堂換気工事(EVF-2)		1	式			
	2.1号館 学生ホール放熱器更新工事(FCV-4C)		1	式			
	直接工事費						
B	共通仮設費		1	式			
	純工事費計						
C	現場管理費		1	式			
	工事原価						
D	一般管理費		1	式			
	工事価格	千円未満切り捨て					
E	消費税相当額	10%					
	工事費計						

内 訳 書

番号	名 称	規格形状寸法	数 量	単 位	単 価	金 額	備 考
A-1	1号館 学生食堂換気工事(EVF-2)						
1	機 器 設 備 工 事		1	式			
2	ダ ク ト 工 事		1	式			
3	電 気 工 事		1	式			
4	建 築 工 事		1	式			
	計-A-1						

内 訳 書

番号	名 称	規格形状寸法	数 量	単 位	単 価	金 額	備 考
A-2	1号館 学生ホール放熱器更新工事(FCV-4C)						
1	機 器 設 備 工 事		1	式			
2	ダ ク ト 工 事		1	式			
3	電 気 工 事		1	式			
	計-A-2						

内 訳 書

番号	名 称	規格形状寸法	数 量	単位	単 価	金 額	備 考
A-1	① 機器設備工事						
	業務用ロスナイ	天井埋込形	3	台			
	(EVF-2)	処理風量 1,500m ³ /h					
		機外静圧 120Pa					
		電源 1φ200V (既存3φ200V)					
		付属品 チャンバーボックス、					
		コントロールスイッチ					
	機器入替作業費		1	式			
	撤去品処分費		1	式			
	試運転調整費		1	式			
	消耗雑材料		1	式			
	場内小運搬費		1	式			
	計-A-1-①						

内 訳 書

番号	名 称	規格形状寸法	数 量	単 位	単 価	金 額	備 考
A-1	② ダクト工事	付属品 SUS防雪フード(吹出側)					
	ロスナイダクト切離し		12	ヶ所			
	保温付フレキシブルダクト工事	350φ 材工共	12	m			
	交 通 運 搬 費		1	式			
	消 耗 工 具 損 料		1	式			
	計-A-1-②						

内 訳 書

番号	名 称	規格形状寸法	数 量	単 位	単 価	金 額	備 考
A-1	③ 電 気 工 事						
	ケ ー ブ ル	VVF 1.6mm-2C	200	m			
	布 線 材 料		1	式			
	分 電 盤 接 続 費	三相→单相ブレーカーへ	1	式			
	労 務 費		1	式			
		ダウンライト取外し・再取付け	(6)	台			
		ロスナイ本体電源離線結線	(3)	台			
	雑 材 料 ・ 消 耗 品		1	式			
	計 装 工 事 費	事前調査、コントロールスイッチ取付	1	式			
	試 運 転 立 合 費		1	式			
	交 通 運 搬 費		1	式			
	計-A-1-③						

内 訳 書

番号	名 称	規格形状寸法	数 量	単 位	単 価	金 額	備 考
A-1	④ 建築工事						
	外部足場掛け払い	クサビ緊結式足場 2回分	108	床m2			5m×3.6m×H4.3m×3箇所
	同上メッシュシート		444	掛m2			5m×3.6m×H4.3m×3箇所
	ガラス養生	マスク程度 施工範囲	65.0	m2			
	軒天解体	カッター入れ	52.0	m2			
	軒天解体	PB(ア)9+吸音板(ア)9	54	m2			
	軒天下地解体		54	m2			
	撤去材小運搬費		1	式			
	撤去材処分費		1	式			
	天井LGS下地	25型	54	m2			3600×6本×3箇所
	天井ぶどう棚補強材下地	65型	65	m2			
	軽天	ロックール吸音軒天(9)+不燃PB(9)	54	m2			
	器材搬入費		1	式			
	計-A-1-④						

内 訳 書

番号	名 称	規格形状寸法	数 量	単 位	単 価	金 額	備 考
A-2	① 機器設備工事						
	ファンコンベクター	天吊り隠ぺい型 温水用	8	台			
	(FCV-4C)	暖房能力 3,120Kcal/h					
		水量 5.2L/min					
		風量 500CMH					
		※特別製作品 点検口から搬入可能な寸法					
	操 作 盤		(1)	組			既存再利用
	機 器 取 付 費		1	式			
	既設機器撤去処分費	解体搬出	1	式			
	交 通 運 搬 費		1	式			
	消 耗 雑 材 料		1	式			
	試 運 転 調 整 費		1	式			
	計-A-2-①						

内 訳 書

番号	名 称	規格形状寸法	数 量	単 位	単 価	金 額	備 考
A-2	③ 電 気 工 事						
	ファンコンベクタ電源 離線・結線		8	ヶ所			
	計 装 工 事 費	事前調査、既存コントロールスイッチ接続確認	1	式			
	試 運 転 立 合 費		1	式			
	交 通 運 搬 費		1	式			
	計-A-2-③						